



# BOISKO DO PIŁKI RĘCZNEJ

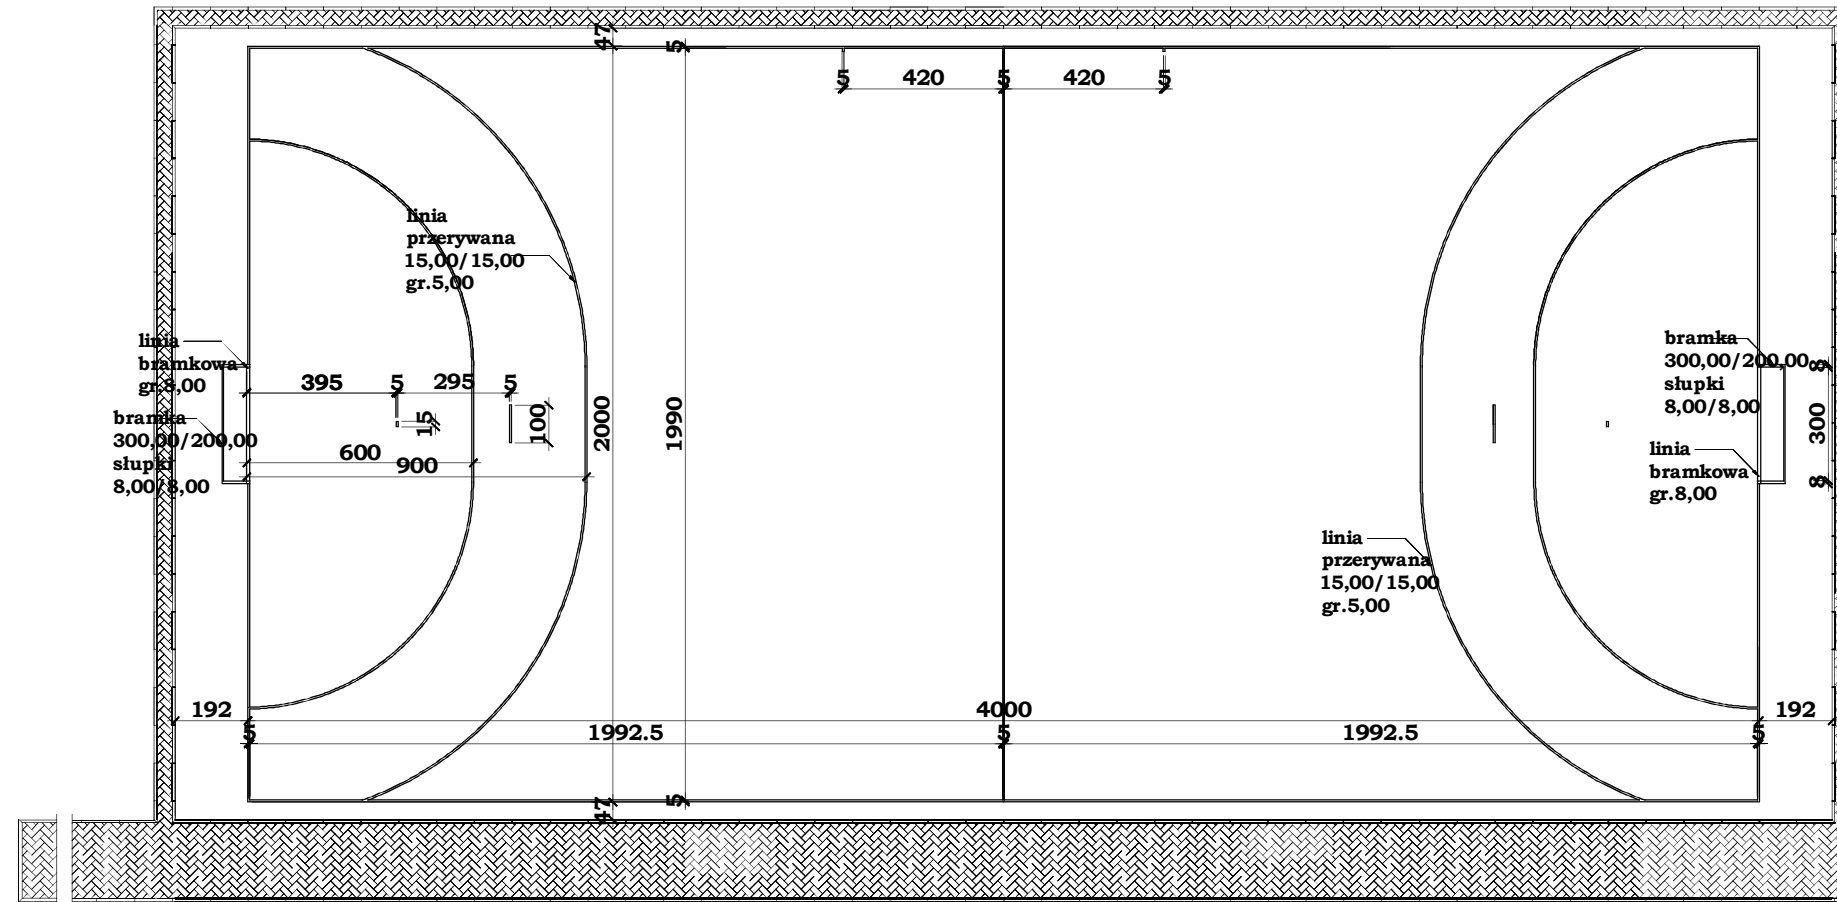

# KORT TENISOWY

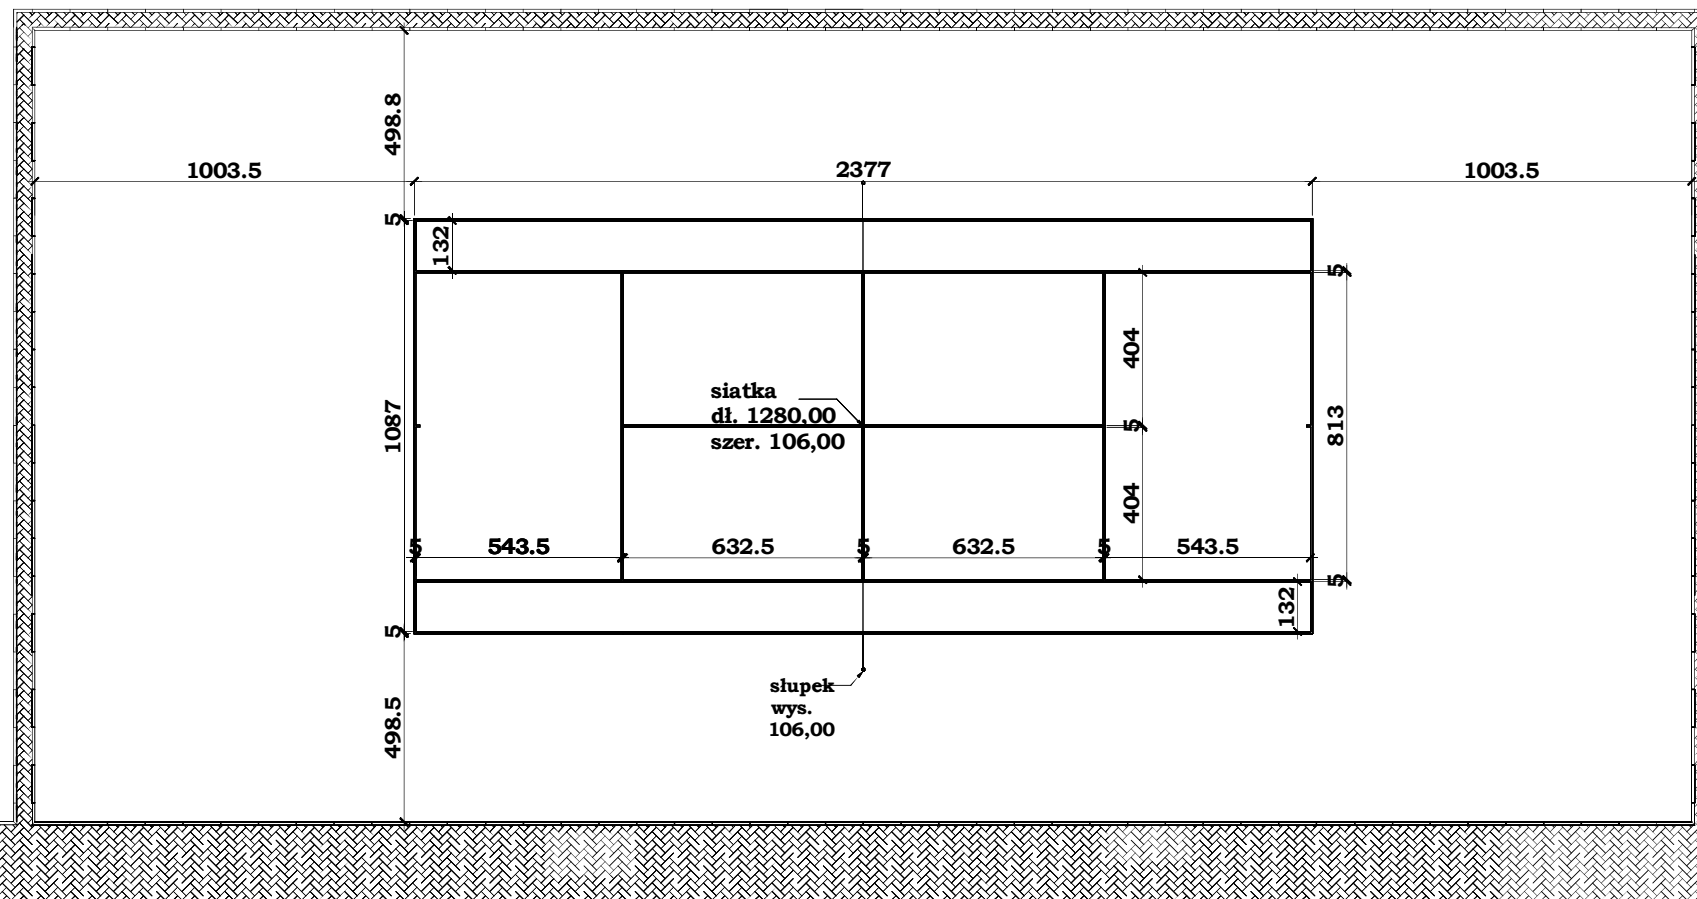

<b>GMINA OZIMEK</b> Urząd Gminy i Miasta Ozimek ul. Ks. Dzierżona 4b 46-040 Ozimek		
<b>Temat opracowania:</b>	<b>WYKONANIE BOISKA WIELOFUNKCYJNEGO Z NAWIERZCHNIĄ POLIURETANOWĄ</b>	
<b>Temat rysunku:</b>	<b>RZUT BOISKA DO PIŁKI RĘCZNEJ, RZUT KORTU TENISOWEGO</b>	
<b>Miejsce inwestycji:</b>	<b>DYLAKI UL. SZKOLNA DZIAŁKA NR 813/10</b>	<b>skala 1 : 200</b>
<b>branża budowlana</b>		<b>data: listopad 2012</b>
<b>Opracował: Jacek Ginter</b>		<b>rysunek numer</b>
<b>Zatwierdził:</b>		<b>5</b>