




BOISKO
WIELOFUNKCYJNE
 nawierzchnia
 poliuretanowo-gumowa

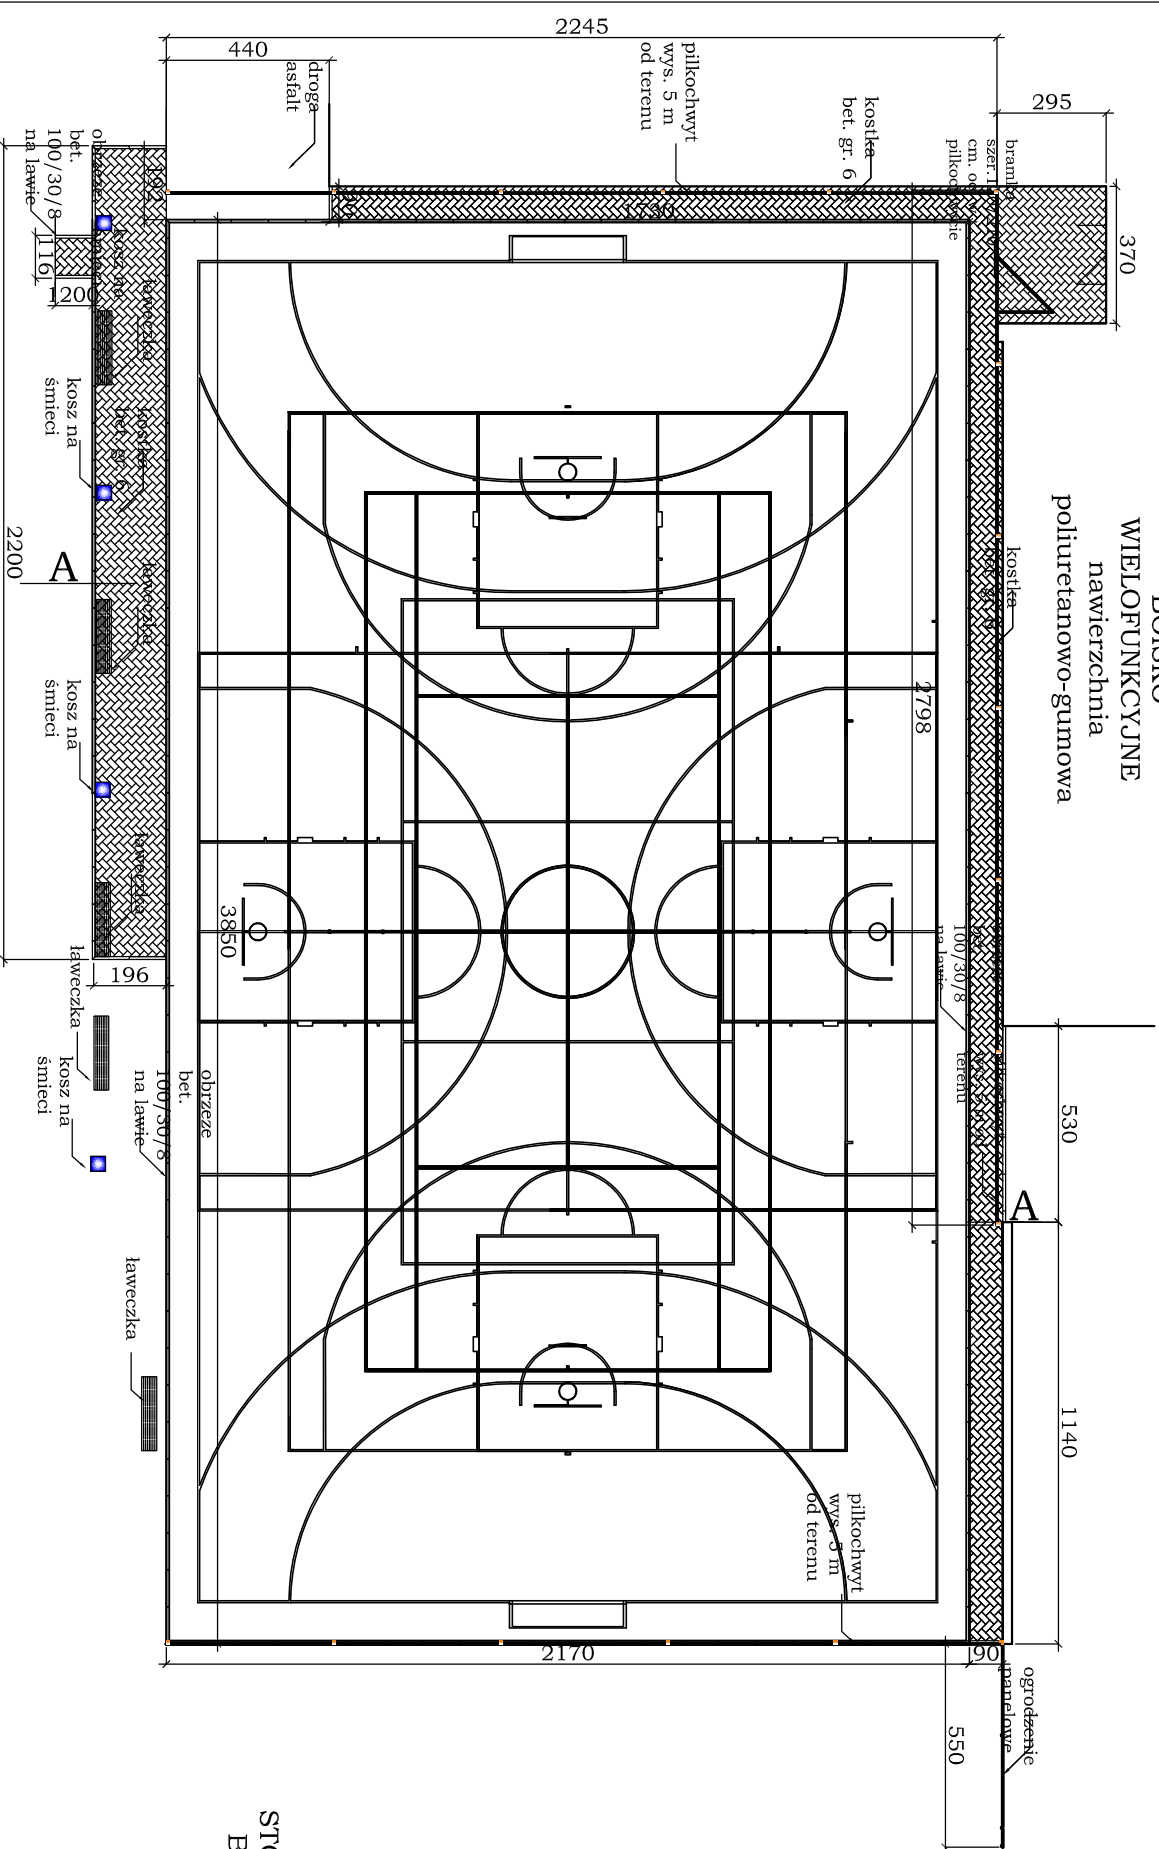


PRZEKRÓJ POPRZECZNY
BOISKA
WIELOFUNKCYJNEGO
 A-A

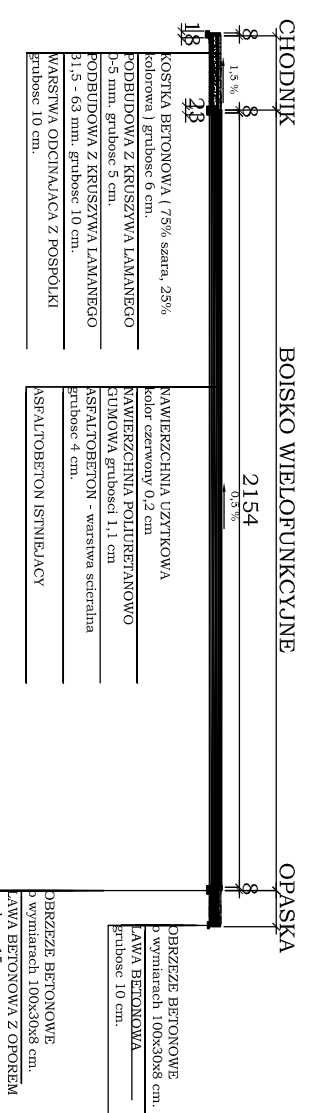


STOPA FUNDAMENTOWA Z
BET. B 15 POD SŁUPEK
PILKOCHWYTU
 skala 1:50

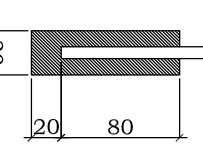


BETONOWA LAWY ZWYKLA I
LAWA Z OPOROM POD
OBREZEZA
 SKALA 1:50

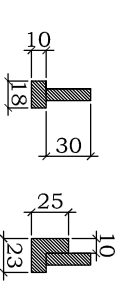

WIDOK PILKOCHWYTÓW

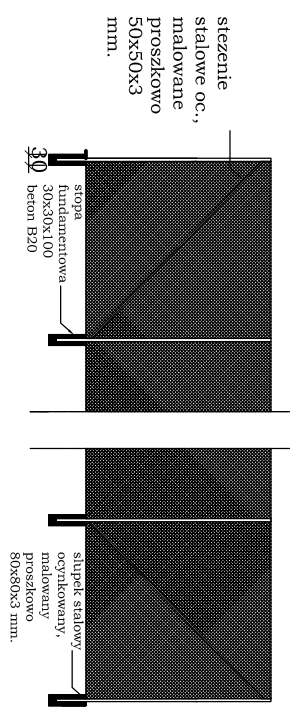

PRZEKRÓJ
PILKOCHWYTÓW

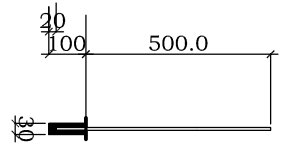

Temat opracowania: WYKONANIE BOISKA WIELOFUNKCYJNEGO Z NAWIERZCHNIA POLIURETANOWA		GMINA OZIMEK Urząd Gminy i Miasta Ozimek ul. Ks. Dzierżona 4b 46-040 Ozimek	
Temat rysunku: RZUT BOISKA WIELOFUNKCYJNEGO, PRZEKRÓJ POPRZECZNY, WIDOK PILKOCHWYTU SKALA 1:200, SZCZEGÓLNY SKALA 1:50	Miejsce inwestycji: KRASIEJÓW UL. SZKOLNA DZIAŁKA NR 1174/7	branża budowlana	data: listopad 2012
Opracował: [Blank]	rysunek numer 2	Zatwierdził: [Blank]	[Blank]