


**BOISKO DO
PIŁKI
KOSZYKOWEJ**

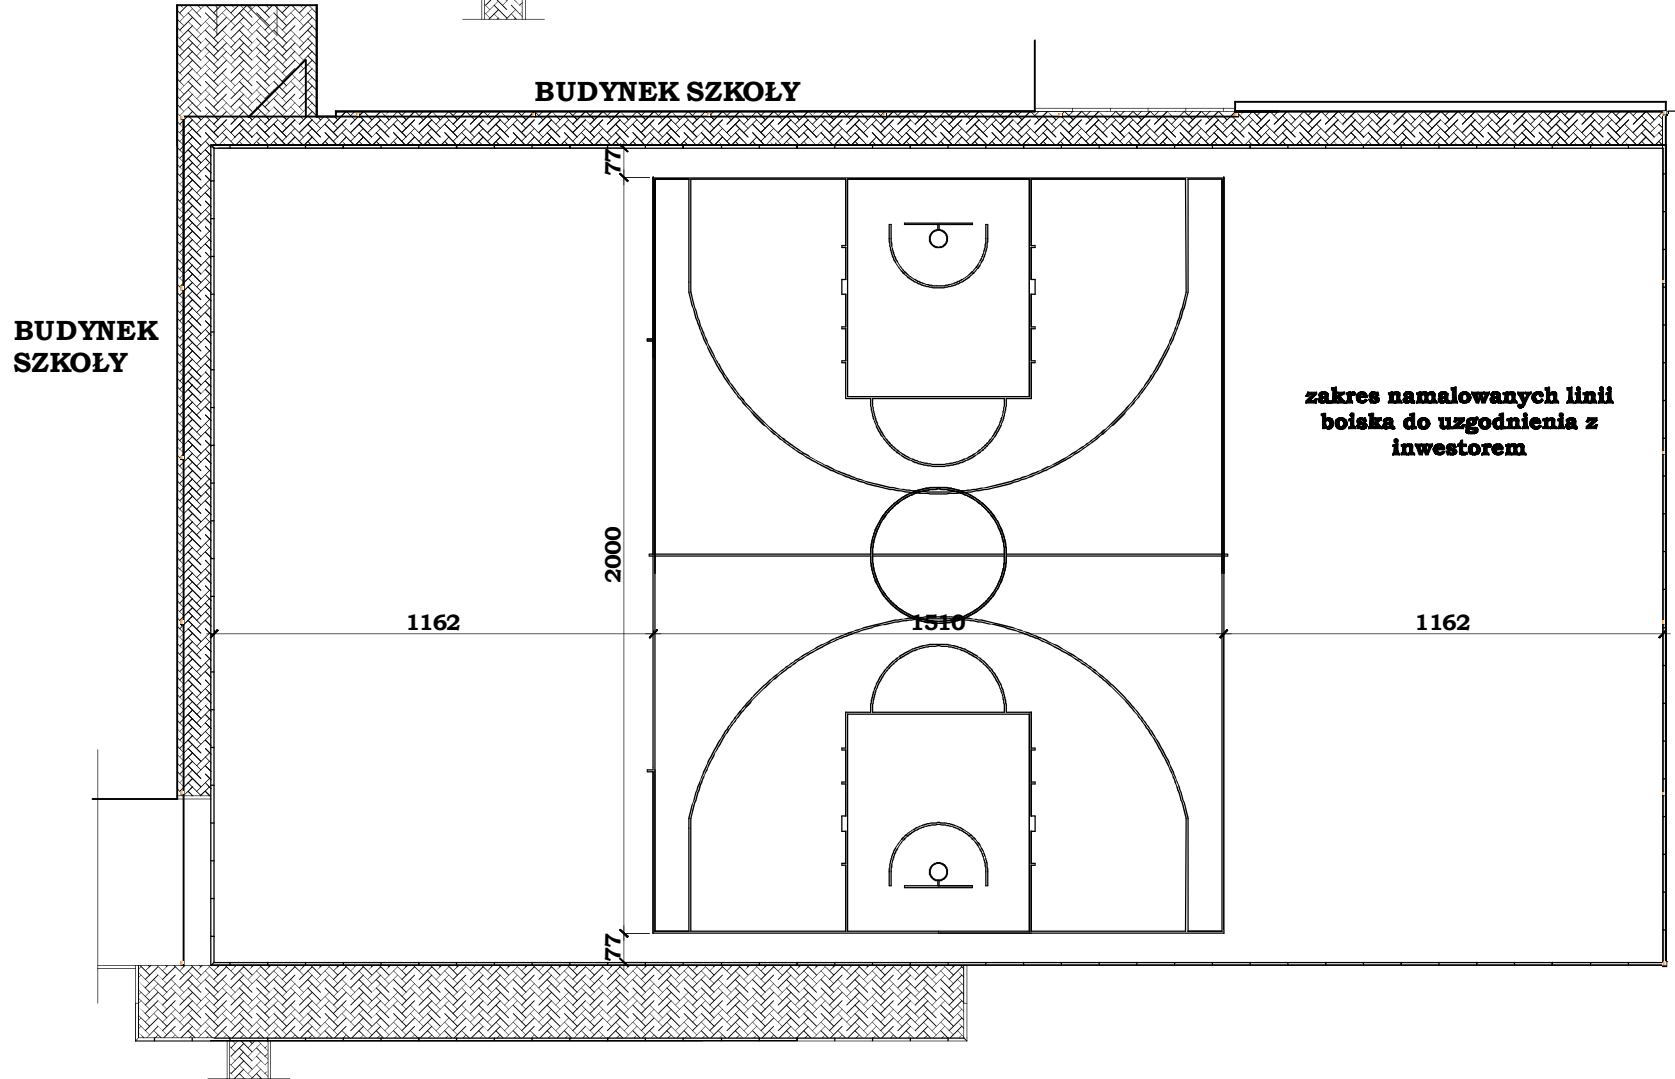

**BOISKO DO
KOSZYKÓWKI
NIEWYMIAROWE**

GMINA OZIMEK Urząd Gminy i Miasta Ozimek ul. Ks. Dzierżona 4b 46-040 Ozimek		
Temat opracowania:	WYKONANIE BOISKA WIELOFUNKCYJNEGO Z NAWIERZCHNIĄ POLIURETANOWĄ	
Temat rysunku:	RZUTY BOISK DO PIŁKI KOSZYKOWEJ	
Miejsce inwestycji:	KRASIEJÓW UL. SZKOLNA DZIAŁKA NR 1174/7	skala 1 : 200
branża budowlana		data: listopad 2012
Opracował: Jacek Ginter		rysunek numer
Zatwierdził:		4