


BOISKO DO PIŁKI RĘCZNEJ

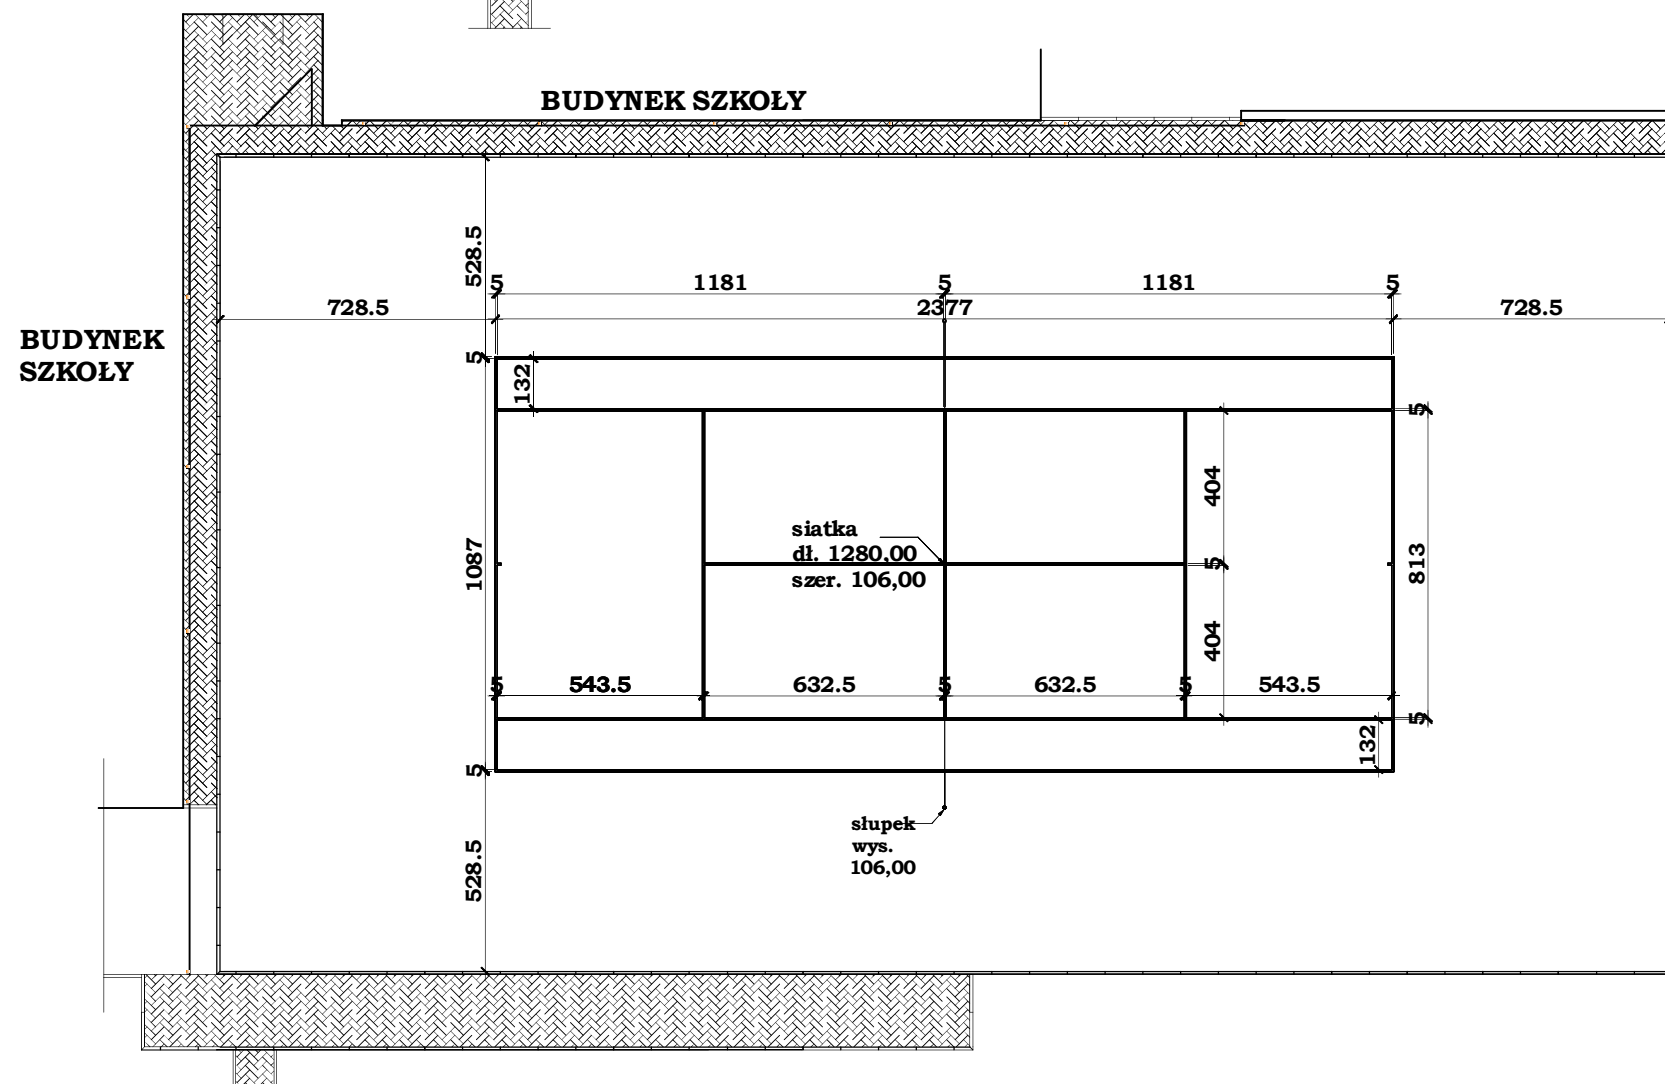

KORT DO TENISA ZIEMNEGO

GINA OZIMEK Urząd Gminy i Miasta Ozimek ul. Ks. Dzierżona 4b 46-040 Ozimek		
Temat opracowania:	WYKONANIE BOISKA WIELOFUNKCYJNEGO Z NAWIERZCHNIĄ POLIURETANOWĄ	
Temat rysunku:	RZUT BOISKA DO PIŁKI RĘCZNEJ, RZUT KORTU TENISOWEGO	
Miejsce inwestycji:	KRASIEJÓW UL. SZKOŁNA DZIAŁKA NR 1174/7	skala 1 : 200
branża budowlana		data: listopad 2012
Opracował: Jacek Ginter		rysunek numer 5
Zatwierdził:		