

GMINA OZIMEK
Urząd Gminy i Miasta Ozimek
ul. Ks. Dzierżona 4b
46-040 Ozimek

Temat opracowania: WYKONANIE BOISKA WIELOFUNKCYJNEGO Z NAWIERZCHNIĄ POLIURETANOWĄ

Temat rysunku: PROJEKT ZAGOSPODAROWANIA TERENU

Miejsce inwestycji: KRASIEJÓW UL. SZKOLNA
DZIAŁKA NR 1174/7

branza budowlana


data:
listopad
2012

Opracował:
Jacek Ginter

rysunek numer

Zatwierdził:

1

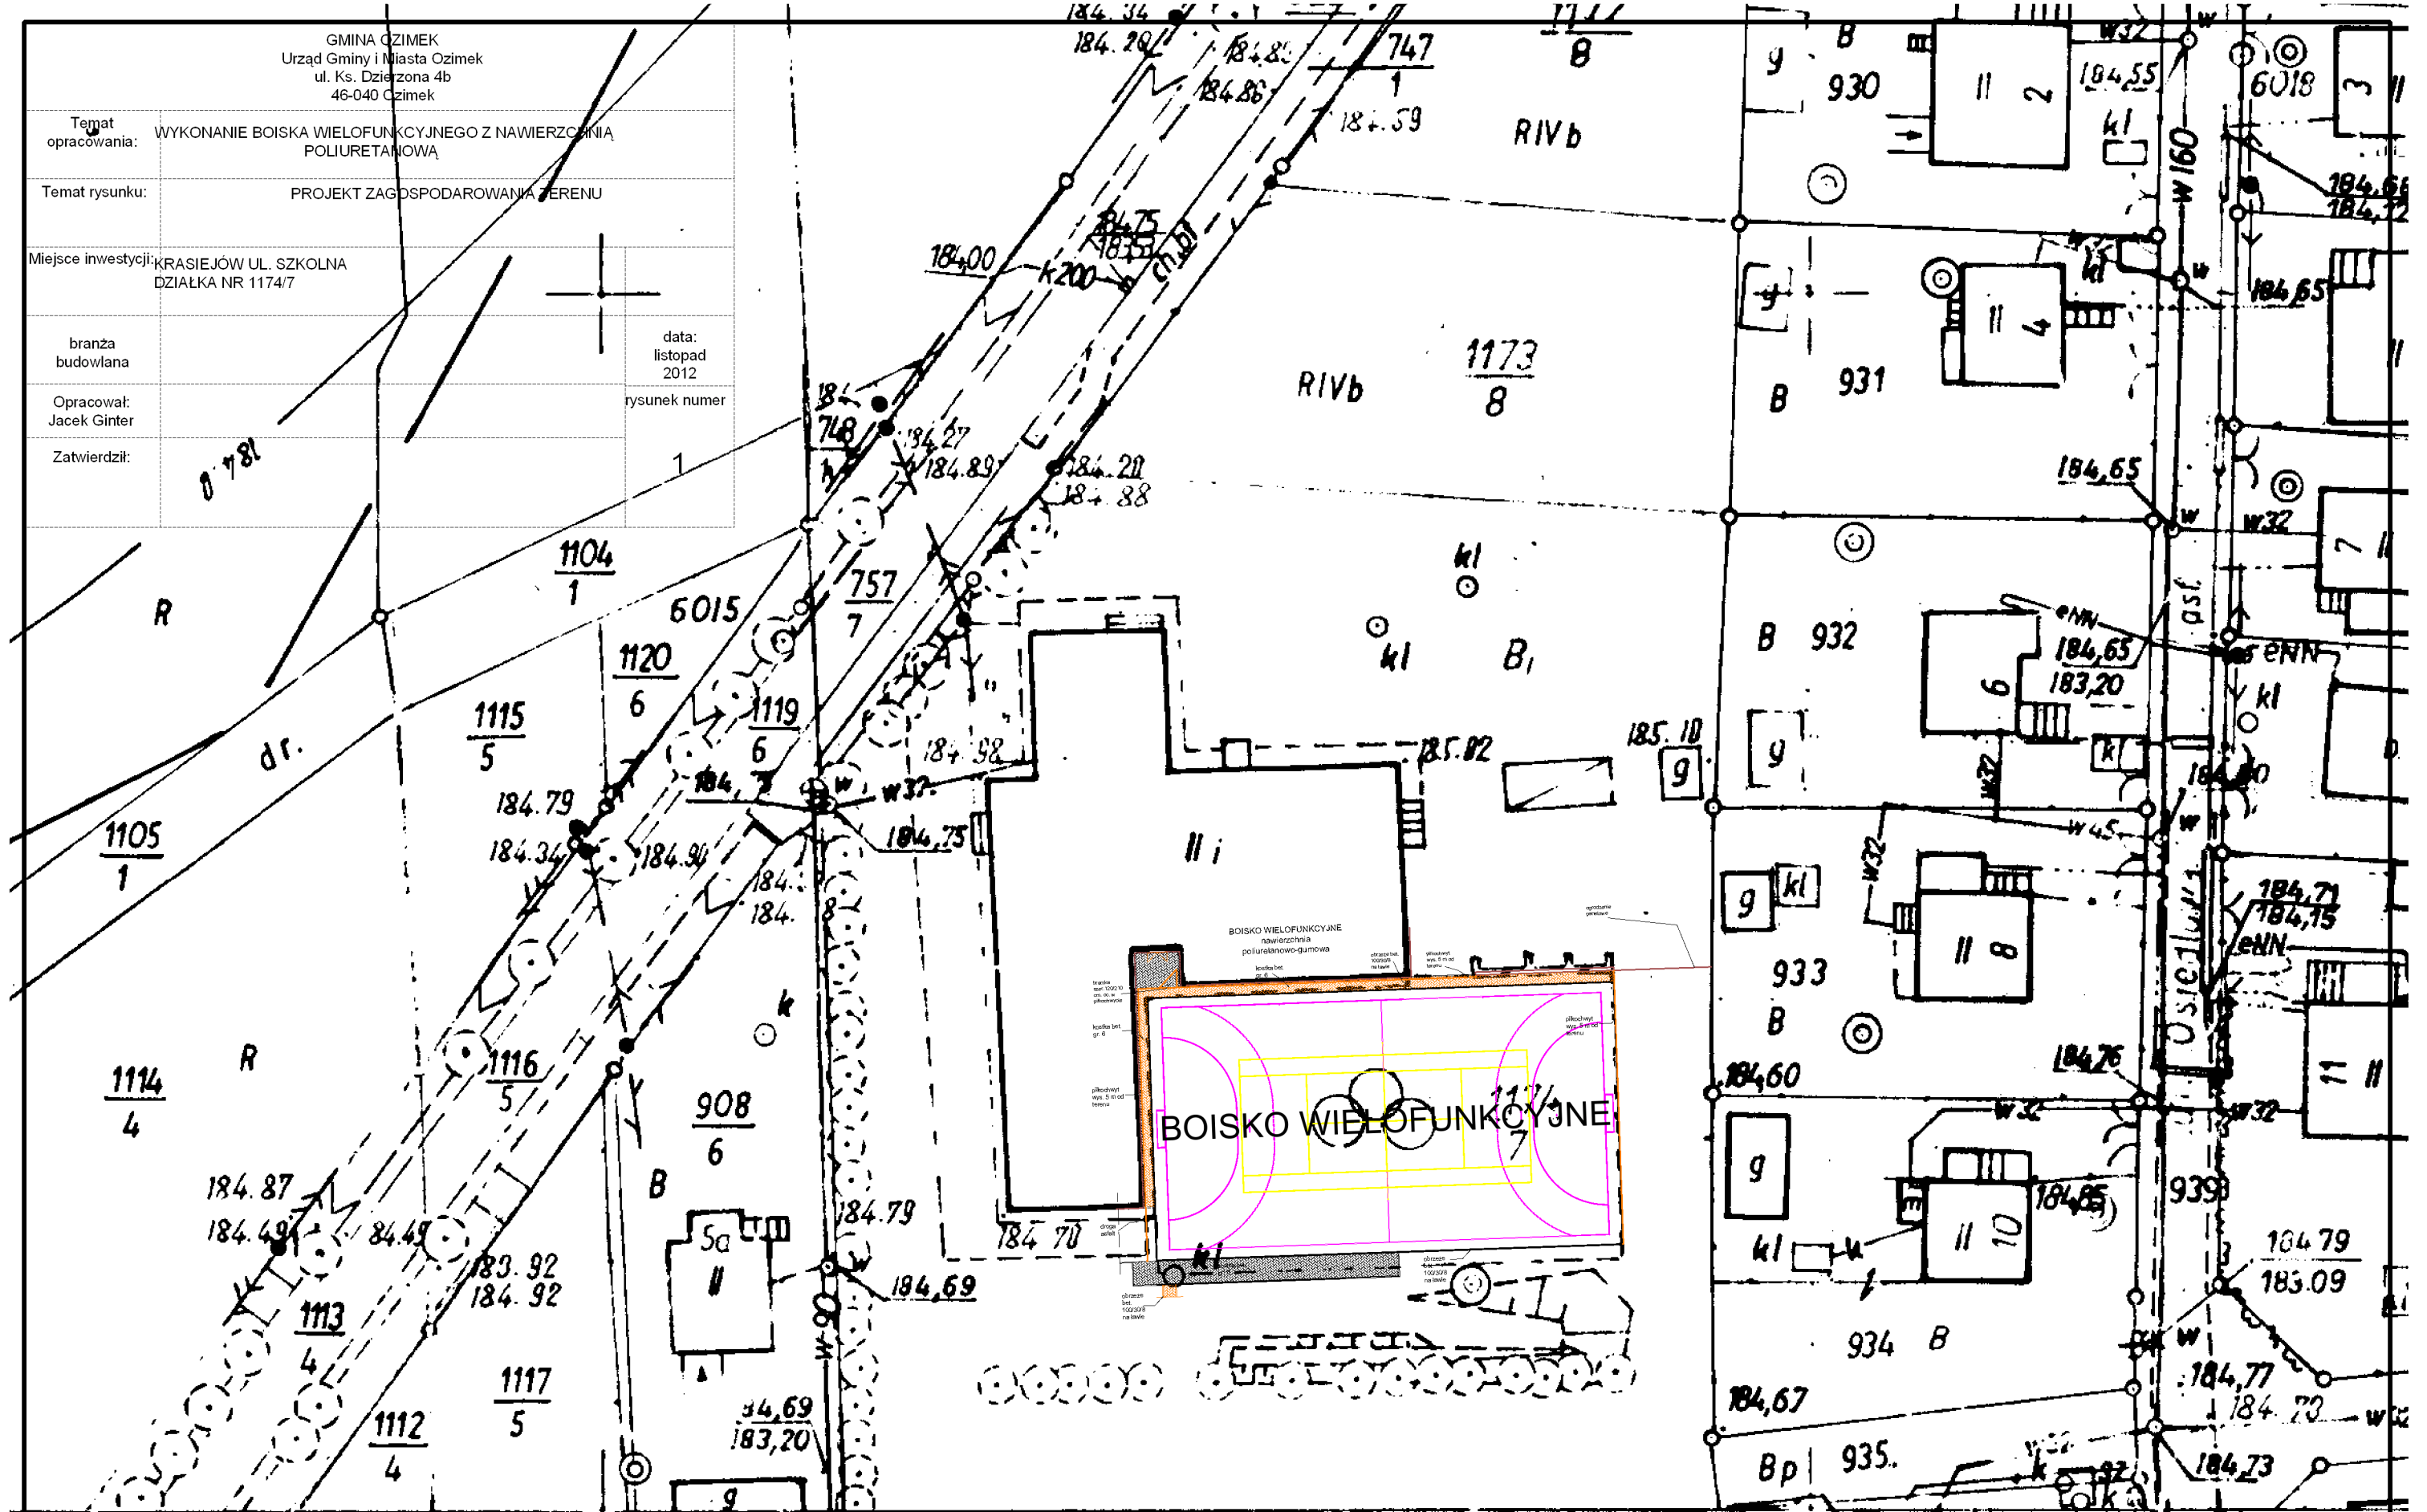

KERG 2422/05

zakres aktualizacji

Pomiar uzupełniający siedliska
Kierownik roboty mgr inż. A
Pomiar uzupełniający siedliska
Nr.K.E.R.G. 905/94 data