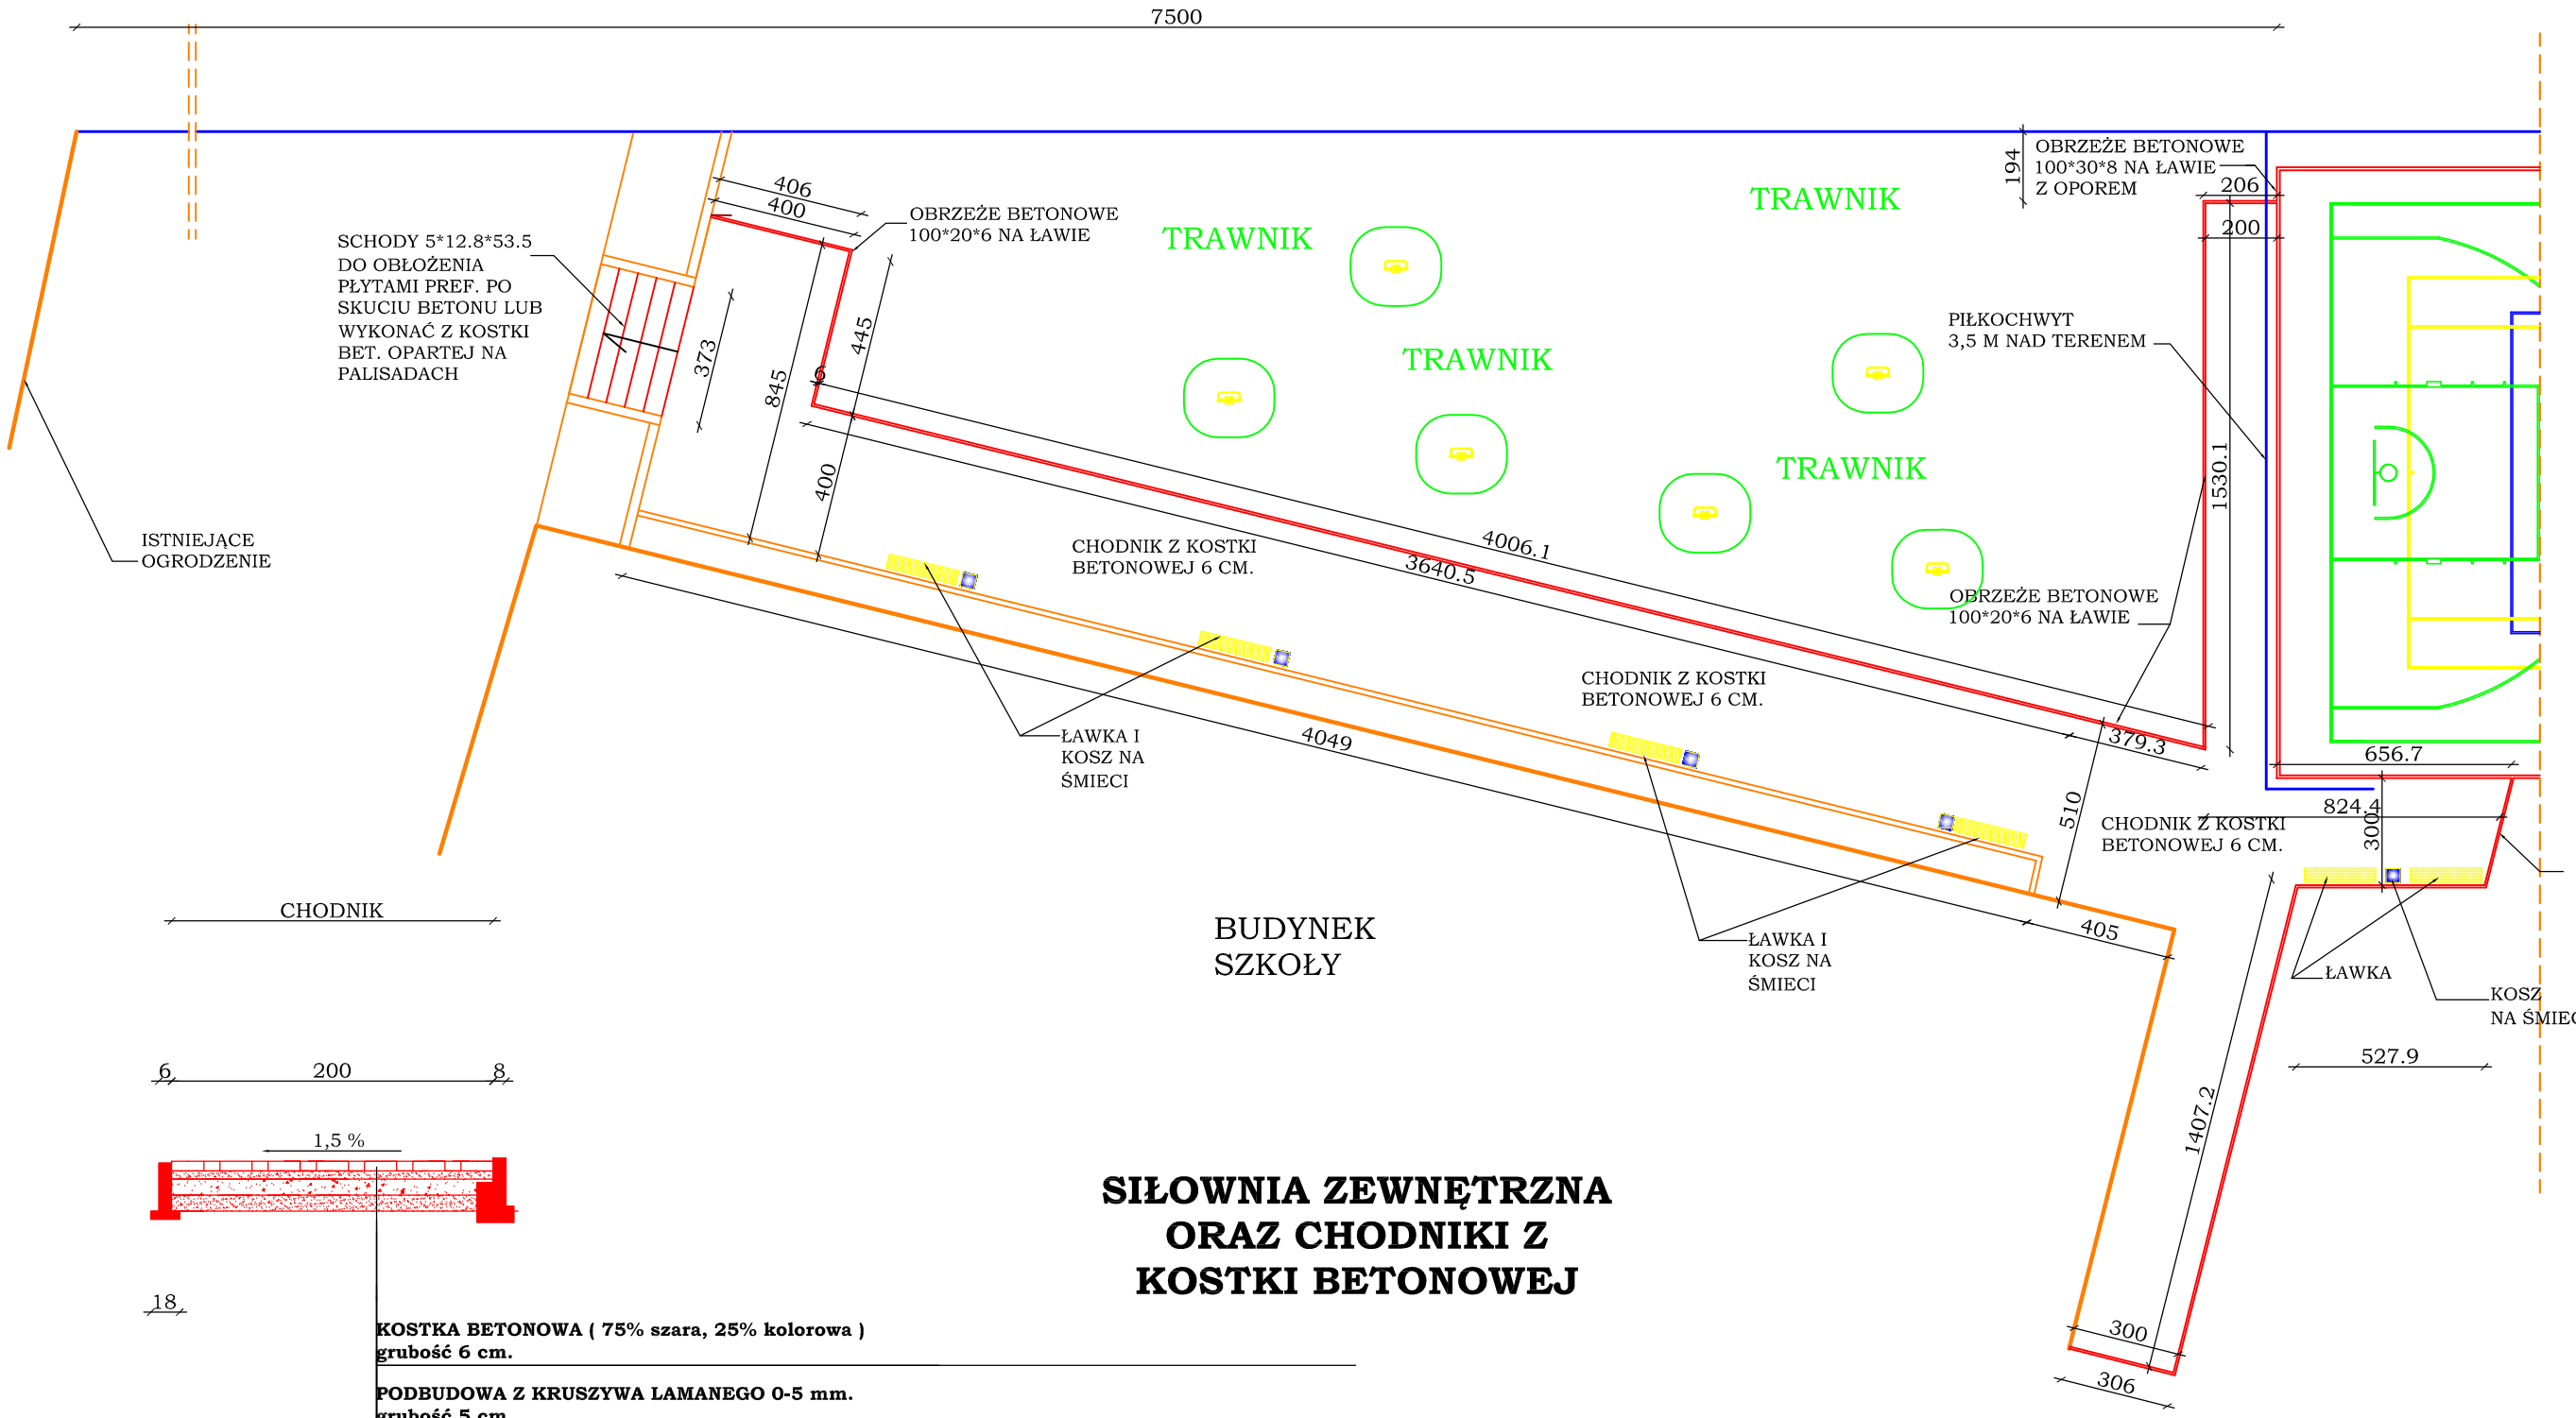

KOSTKA BETONOWA (75% szara, 25% kolorowa)
grubość 6 cm.

PODBUDOWA Z KRUSZYWA LAMANEGO 0-5 mm.
grubość 5 cm.

PODBUDOWA Z KRUSZYWA LAMANEGO 31,5 - 63 mm. i materiału z rozbiórki boiska
grubość 10 cm. (5+5)

WARSTWA ODCINAJACA Z POSPÓLKI
grubość 10 cm.

SIŁOWNIA ZEWNĘTRZNA ORAZ CHODNIKI Z KOSTKI BETONOWEJ

URZĄDZENIA SIŁOWNI ZEWNĘTRZNEJ:

MASZYNA DO WYCISKANIA + WYCIĄG GÓRNY, ORBITEK, BIEGACZ
PRASA NOŻNA + TWISTER, RIDER, WIOŚLARZ

Inwestor	GMINA OZIMEK		
Miejsce inwestycji	ZESPÓŁ SZKÓŁ W OZIMKU		
Adres inwestycji	OZIMEK UL. CZĘSTOCHOWSKA		
Sporządził	JACEK GINTER	Podpis	
Zatwierdził	ZBIGNIEW KOWALCZYK	Podpis	
Nazwa rysunku	SIŁOWNIA ZEWNĘTRZNA I CHODNIKI	Skala 1:200	Nr rysunku 10