

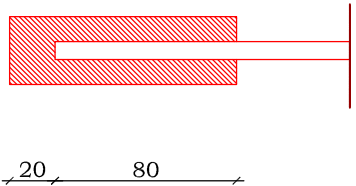


PRZEKRÓJ
POPRZECZNY
BOISKA
WIELOFUNKCYJNEGO
A-A

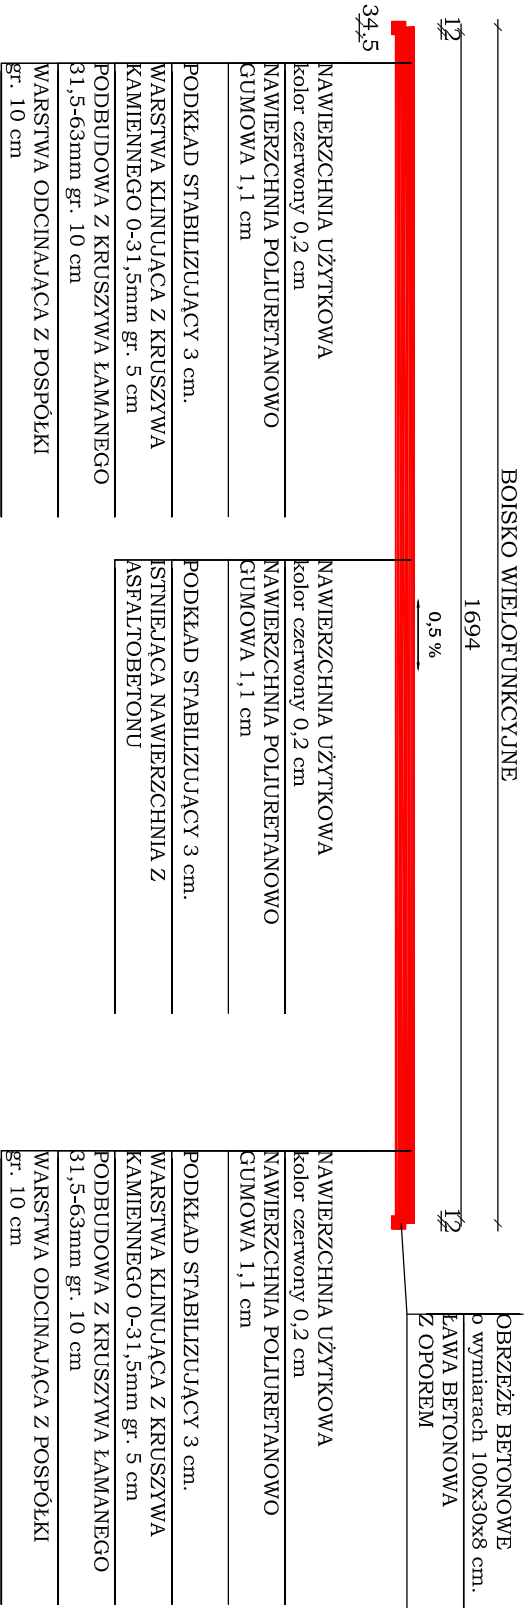

BETONOWA ŁAWA ZWYKŁA I
ŁAWA Z OPOREM POD
OBRZEŻA

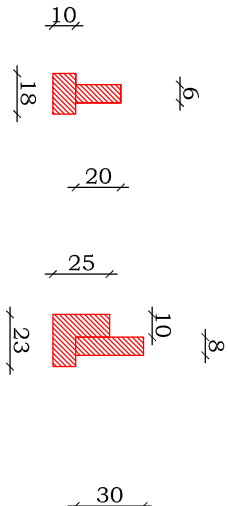

STOPA FUNDAMENTOWA Z
BET. B 15 POD SŁUPEK
PIŁKOCHWYTU

Investor	GMINA OZIMEK	
Miejsce inwestycji	ZESPÓŁ SZKÓŁ W OZIMKU	
Adres inwestycji	OZIMEK UL. CZĘSTOCHOWSKA	
Sporządził	JACEK GINTER	
Zatwierdził	ZBIGNIEW KOWALCZYK	Podpis
Nazwa rysunku	BOISKO WIELOFUNKCYJNE - PRZEKROJE	Skala
		Nr rysunku 8