




# Y kf qm'qi »rp{ '| lc| f w| 'r t| gr wuwo

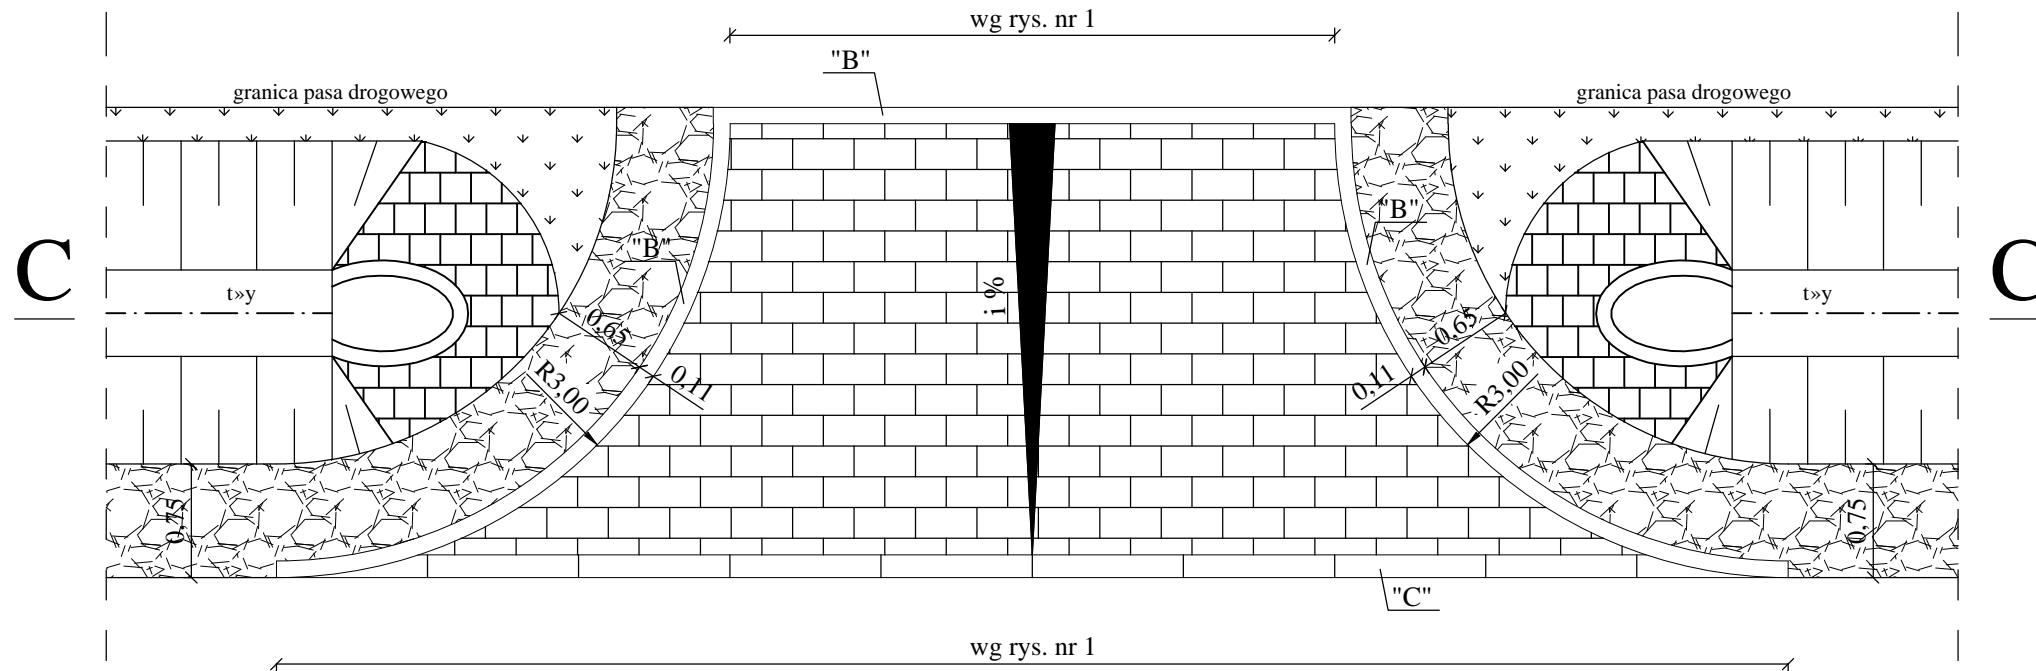

## Rt| gnt»l'E"/'E

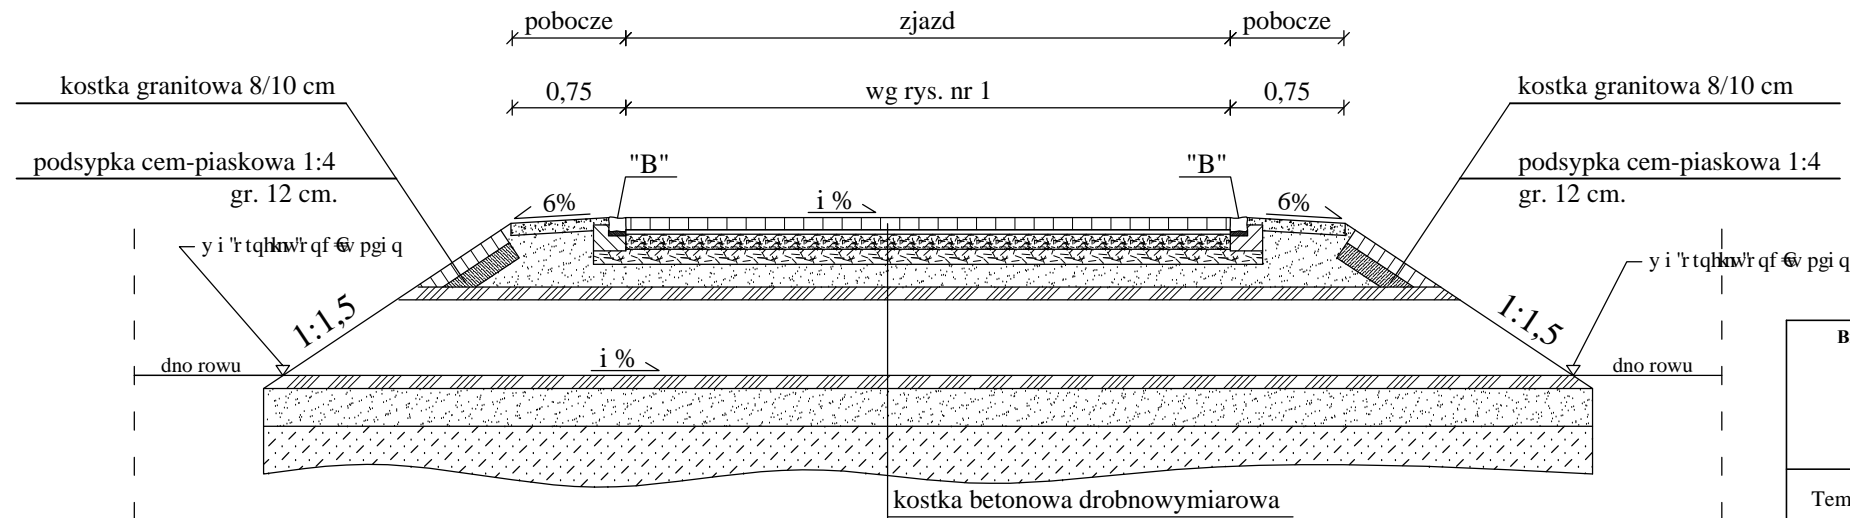

kostka betonowa drobnowymiarowa  
gr. 8 cm,  
podsyпка bazaltowa 0-3 mm  
gr. 3 cm,  
podbudowa z mieszanki bazaltowej  
lub granitowej 0 - 31,5 mm gr. 10 cm,  
podbudowa z mieszanki bazaltowej  
lub granitowej 0 - 63 mm gr. 10 cm,  
r qf u{ r n e' | 'r qur » 6k'2"/'42"o o .  
r t| gr wu' d g v p q y { "Ó'622.  
r qf u{ r n e' | 'r qur » 6k'2"/'42"o o  
gr. 25 cm,  
grunt rodzimy.

<p>Biuro Obsługi Technicznej</p> <p><b>SEWI</b></p>		<p><b>Biuro Obsługi Technicznej "SEWI"</b> 45-268 Opole, ul. Grota Roweckiego 4D/7 e-mail: botsewi@op.pl , www.botsewi.pl tel. (0-77) 550 60 85, tel. kom 602 779 951, 696 177 470</p>	
<p>Temat opracowania:</p>		<p><b>Projekt wykonawczy przebudowy drogi wewnętrznej ul. Polnej w m. Grodziec.</b></p>	
<p>Temat rysunku:</p>		<p><b>Widok ogólny zjazdu z przepustem i przekroje konstrukcyjne.</b></p>	
<p>Inwestor:</p>		 <p>Gmina Ozimek</p>	<p>Skala: 1:50</p>
<p>DTCP C&lt; Drogowa. QRTCEQY C/ &lt; - Adrian Adamowicz PROJEKTANT: - inż. Sebastian Raudzis nr upr. OPL/0283/PWOD/06 URTCY F\ CL E  &lt; - mgr inż. Sebastian Wilisowski nr upr. OPL/0286/POOD/06</p>		<p>Data: i twf   kg '4233't0</p> <p>Rysunek nr: <b>6</b></p>	
		<p>nr zadania: IV/9/2011</p>	