Widok ogólny zjazdu

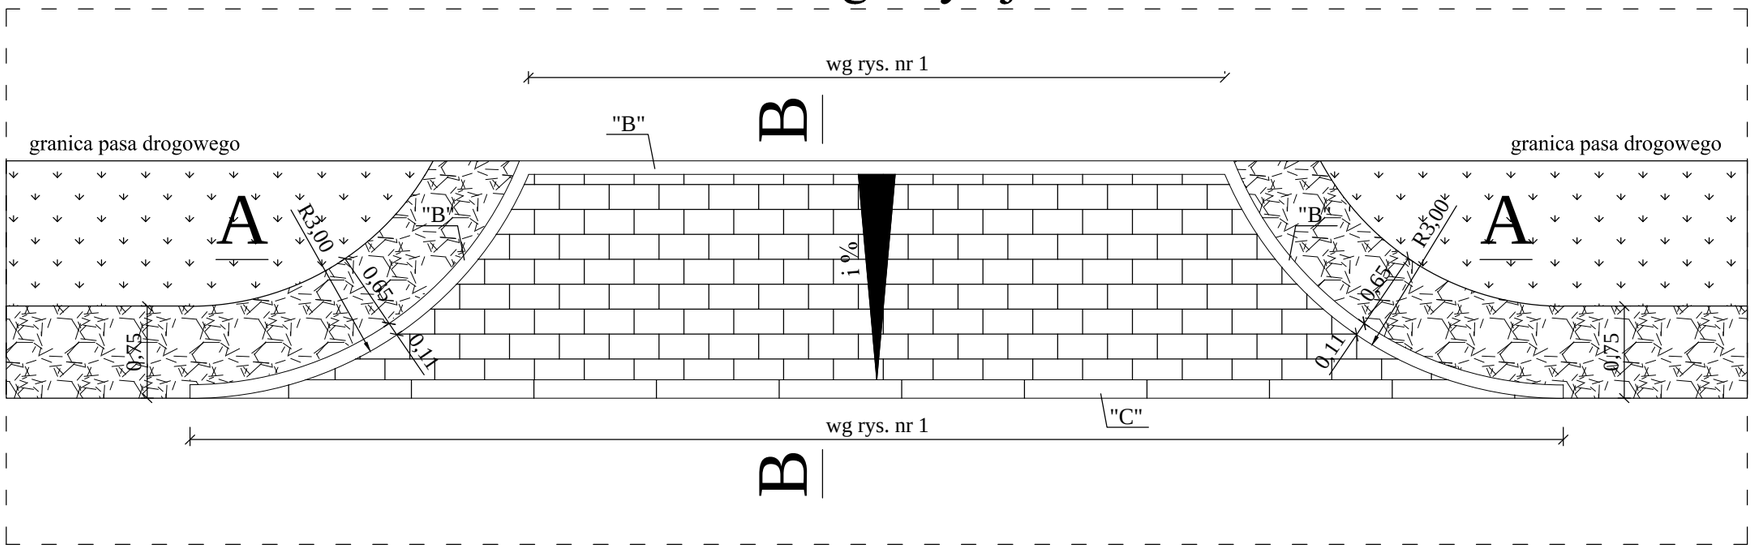

Przekr· j A - A

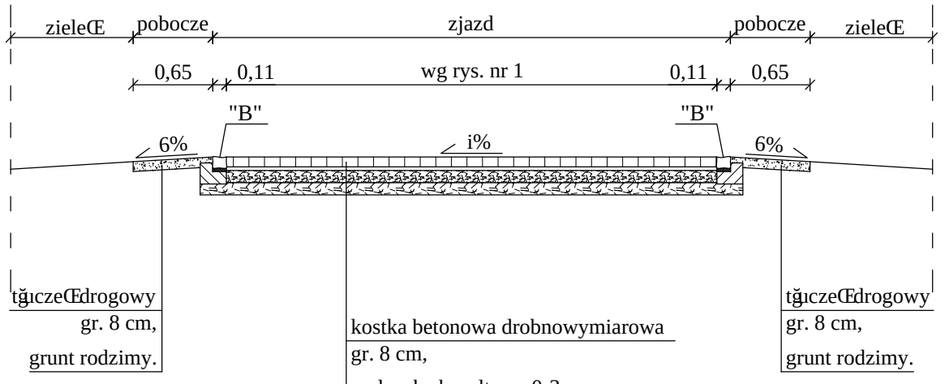

Przekr· j B - B

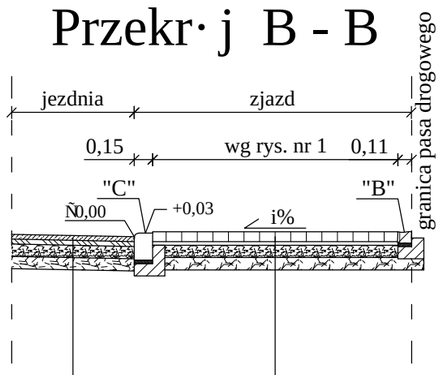

warstwa Ŝcieralna z betonu
asfaltowego AC11S gr. 4 cm,
warstwa wyr· wnawcza z betonu
asfaltowego AC16W gr. 4 cm,
podbudowa z mieszanki bazaltowej
lub granitowej 0 - 31,5 mm gr. 10 cm,
podbudowa z mieszanki bazaltowej
lub granitowej 0 - 63 mm gr. 10 cm,
grunt rodzimy.

kostka betonowa drobnowymiarowa
gr. 8 cm,
podsypka bazaltowa 0-3 mm
gr. 3 cm,
podbudowa z mieszanki bazaltowej
lub granitowej 0 - 31,5 mm gr. 10 cm,
podbudowa z mieszanki bazaltowej
lub granitowej 0 - 63 mm gr. 10 cm,
grunt rodzimy.

Biuro Obsługi Technicznej SEWI	**Biuro Obsługi Technicznej "SEWI"** 45-268 Opole, ul. Grota Roweckiego 4D/7 e-mail: botsewi@op.pl , www.botsewi.pl tel. (0-77) 550 60 85, tel. kom 602 779 951, 696 177 470	
Temat opracowania:	**Projekt wykonawczy przebudowy drogi wewnętrznej ul. Polnej w m. Grodziec.**	
Temat rysunku:	**Widok ogólny zjazdu i przekroje kosntrukcyjne.**	
Inwestor:	Gmina Ozimek	Skala: 1:50
BRANŁ A: **Drogowa.** OPRACOWAĆ: **- Adrian Adamowicz** PROJEKTANT: **- inż. Sebastian Raudzis** nr upr. OPL/0283/PWOD/06 SPRAWDZAJĄCY: **- mgr inż. Sebastian Wilisowski** nr upr. OPL/0286/POOD/06		Data: grudzieŒ 2011 r. Rysunek nr: **5** **nr zadania: IV/9/2011**