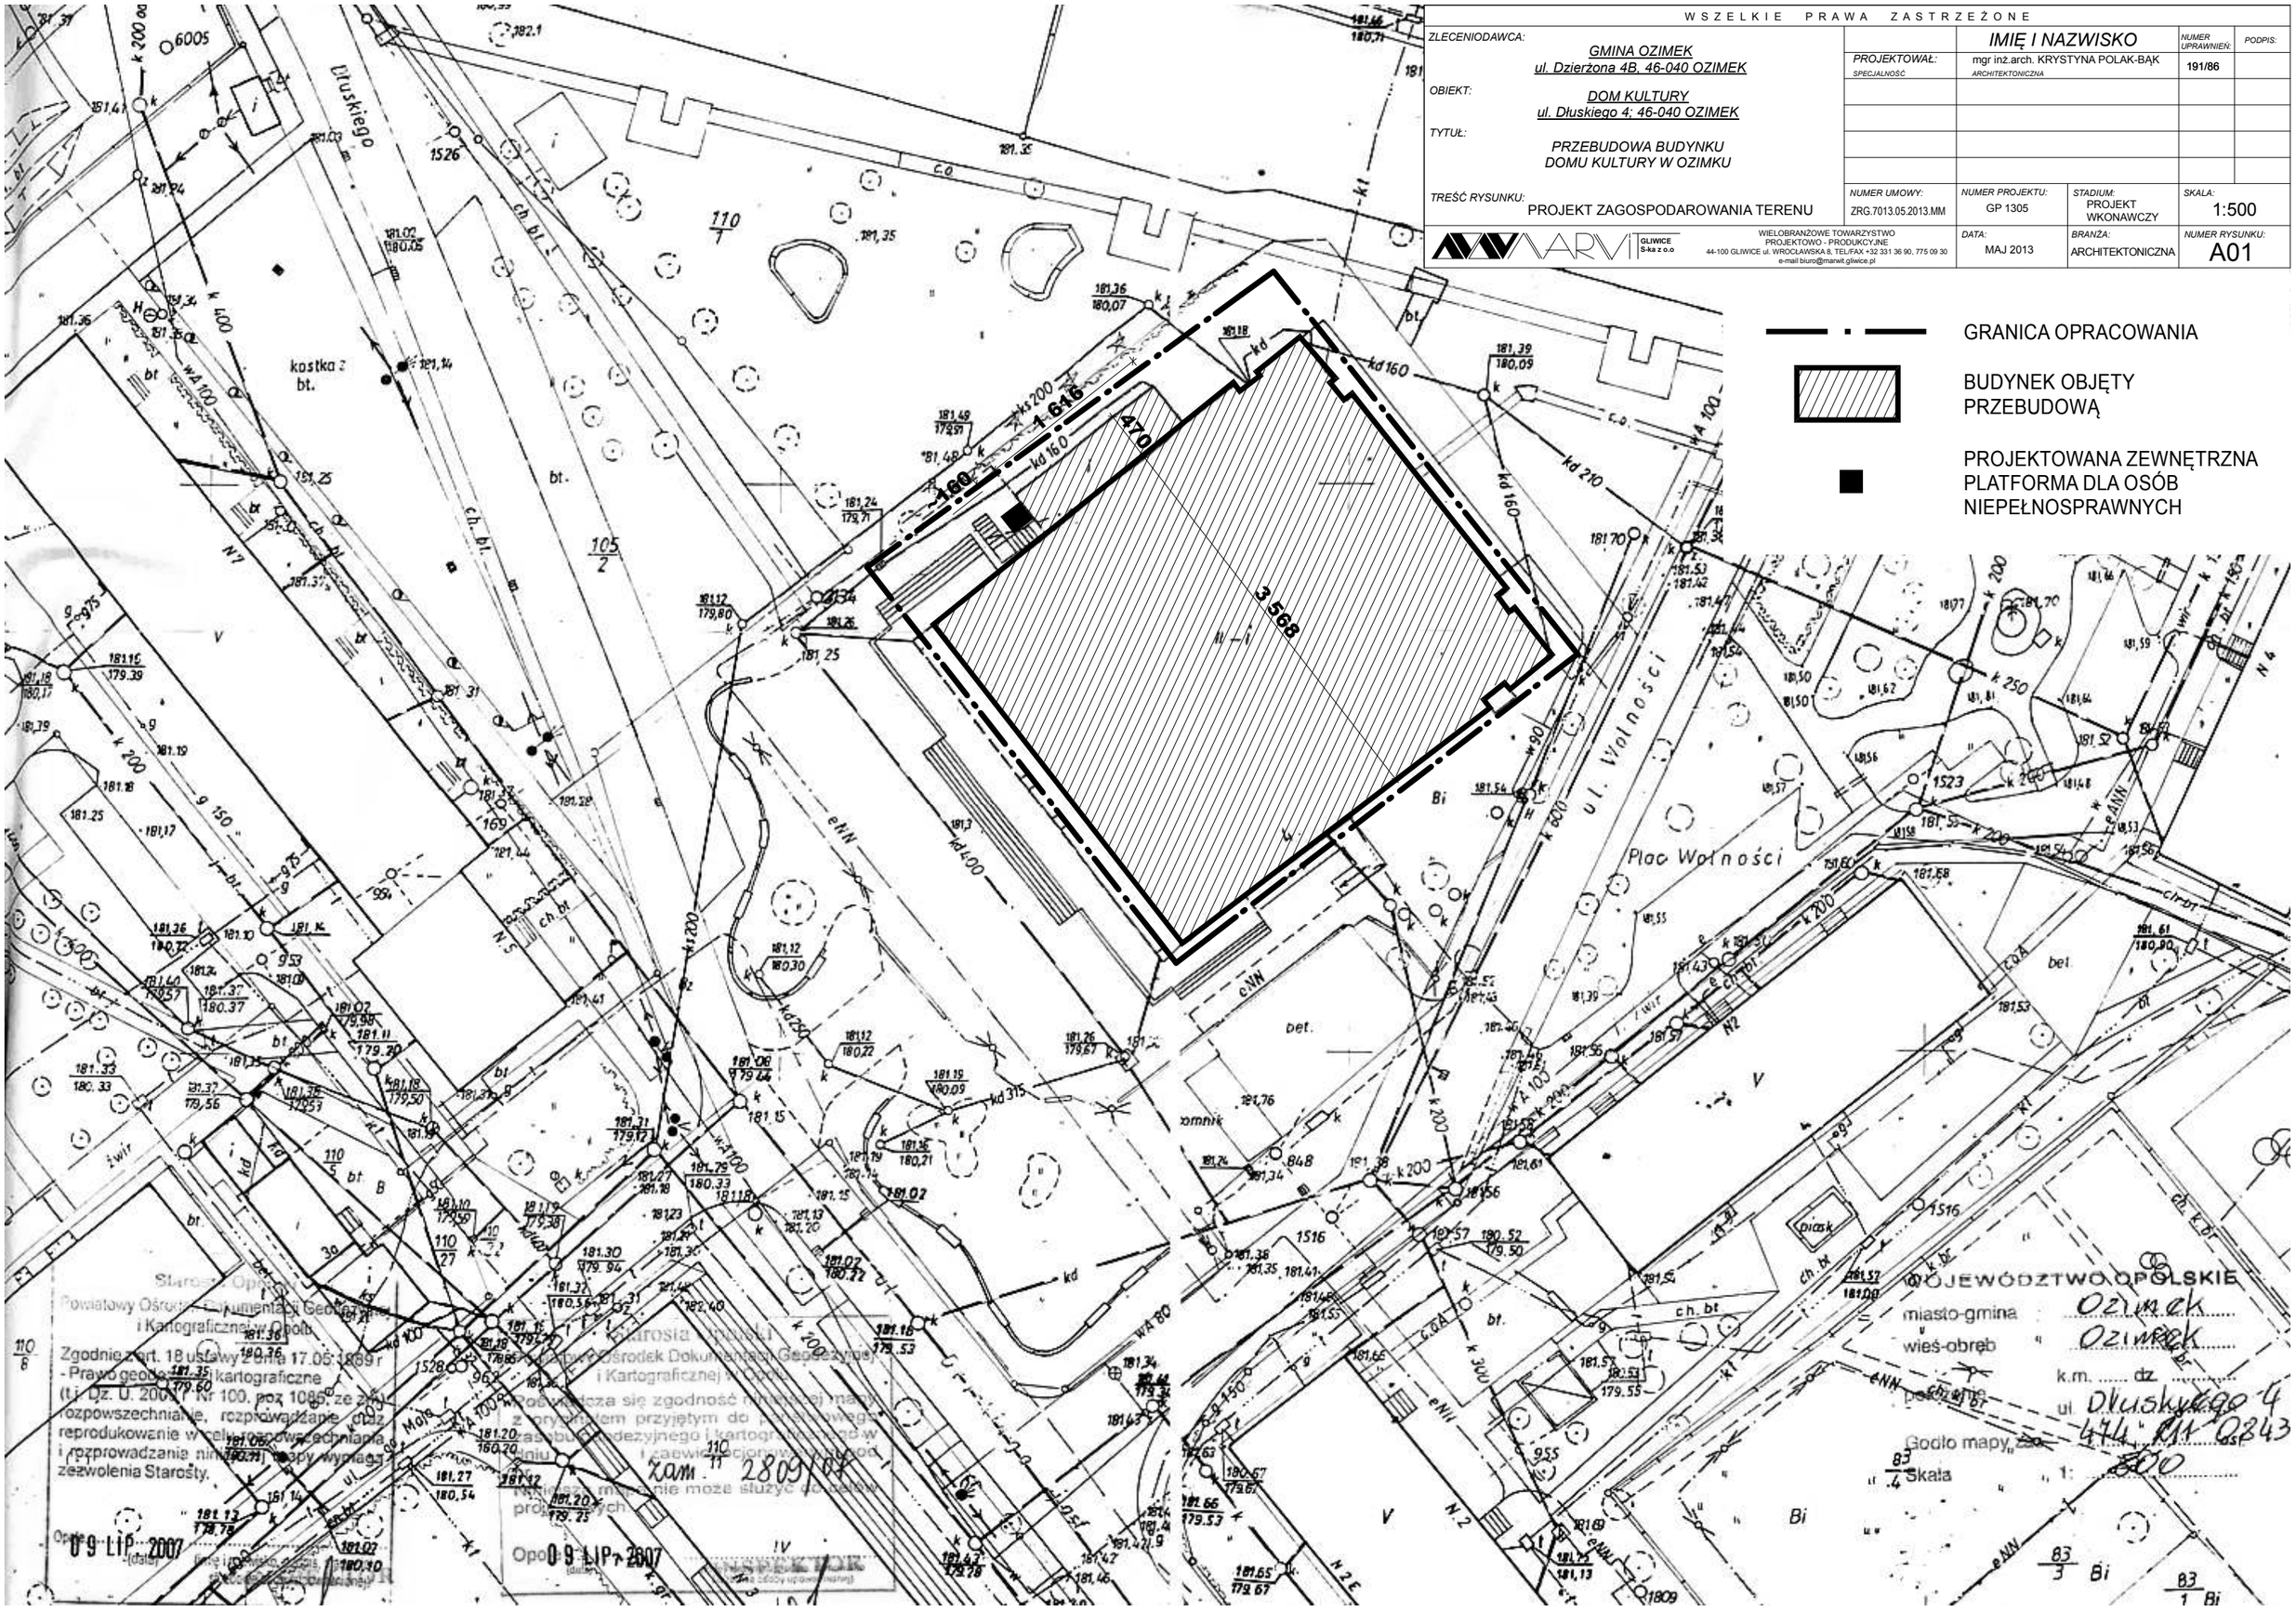

WSZELKIE PRAWA ZASTRZEŻONE				
ZLECENIODAWCA: GMINA OZIMEK ul. Dzierżona 4B, 46-040 OZIMEK		IMIĘ I NAZWISKO	NUMER UPRAWNIEŃ:	PODPIS:
OBIEKT: DOM KULTURY ul. Dłuskiego 4; 46-040 OZIMEK	PROJEKTOWAŁ: SPECJALNOŚĆ	mgr inż.arch. KRYSTYNA POLAK-BĄK ARCHITEKTONICZNA	191/86	
TYTUŁ: PRZEBUDOWA BUDYNKU DOMU KULTURY W OZIMKU				
TREŚĆ RYSUNKU: PROJEKT ZAGOSPODAROWANIA TERENU	NUMER UMOWY: ZRG.7013.05.2013.MM	NUMER PROJEKTU: GP 1305	STADIUM: PROJEKT WKONAWCZY	SKALA: 1:500
MARVI GLIWICE S-ka z o.o. WIELOBRANŻOWE TOWARZYSTWO PROJEKTOWO - PRODUKCYJNE 44-100 GLIWICE ul. WROCŁAWSKA 8, TEL/FAX +32 331 36 90, 775 09 30 e-mail biuro@marwit.gliwice.pl	DATA: MAJ 2013	BRANŻA: ARCHITEKTONICZNA	NUMER RYSUNKU: A01	

GRANICA OPRACOWANIA

BUDYNEK OBJĘTY PRZEBUDOWĄ

PROJEKTOWANA ZEWNĘTRZNA PLATFORMA DLA OSÓB NIEPEŁNOSPRAWNYCH