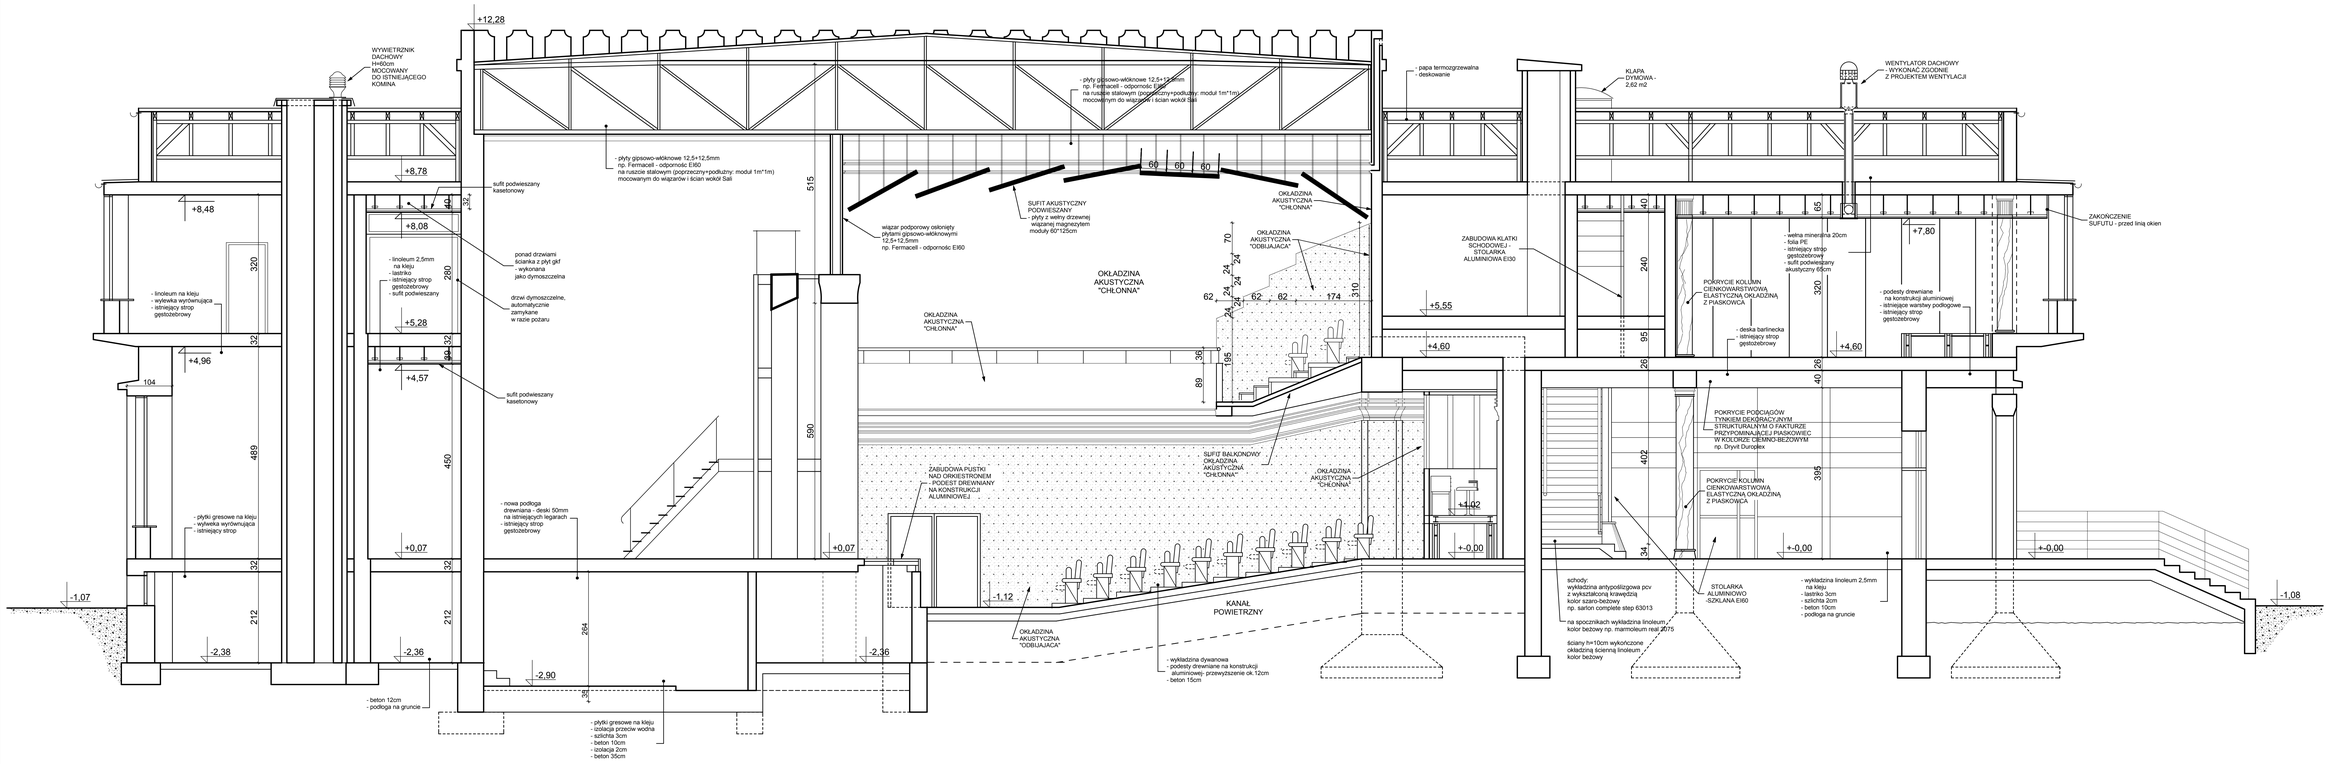

UWAGI:

1. Stropy:
   - po usunięciu podłóg (PCV, parkiety, płytki ceram.) wraz z podkładem, pęknięcia i ubytki podłoża zaszpachlować zaprawą wyrównującą
   - likwidacja progów
   - posadzki lastrikowe do pozostawiania i pokrycia nowymi wykładzinami
   - wykucie otworów w stropie nad piwnicą, parterem (montaż dźwigów)
   - wykucie otworów w stropie nad 1 piętrem (montaż klap oddymiających)

2. Demontaż istniejących okładziny - płytki ceramiczne, okładziny drewniane

3. Demontaż istniejących drewnianych podestów, demontaż drewnianych podłóg na legarach z wytworzonym schodkowym układem rzędów (Sala widowiskowo-kinowa, Balkon)

W S Z E L K I E P R A W A Z A S T R Z E Ż O N E

ZLECENIODAWCA: GMINA DZIMIEK ul. Dzierżona 48, 46-040 DZIMIEK	IMIE I NAZWISKO		NUMER UPRAWNIEŃ / POZYCJI
OBIEKT: DOM KULTURY ul. Dłużańska 4, 46-040 DZIMIEK	PROJEKTOWAŁ: mgr inż.arch. KRYSTYNA POLAK-BIŃK		191/88
TYTUŁ: PRZEBUDOWA BUDYNKU DOMU KULTURY W DZIMKU			
TREŚĆ RYSUNKU: PRZEKRÓJ A-A - stan projektowany	NUMER ŁAMIGŁKI: ZRG.70/135.2013.MM	NUMER PROJEKTU: GP 1305	STADIUM: PROJEKT WYKONAWCZY	SKALA: 1:50
		DATA: maj 2013	BRANŻA: ARCHITEKTURA	NUMER RYSUNKU: A12

VARM
PRACOWNIA ARCHITEKTONICZNA
PRZEMYSŁAW MIKOŁAJCZYK
ul. 1-go Maja 15, 46-100 KLOBUCK ul. WROCŁAWSKA 8, TEL./FAX (0-34) 36 30, 775 00 30
e-mail:biuro@varm.pl