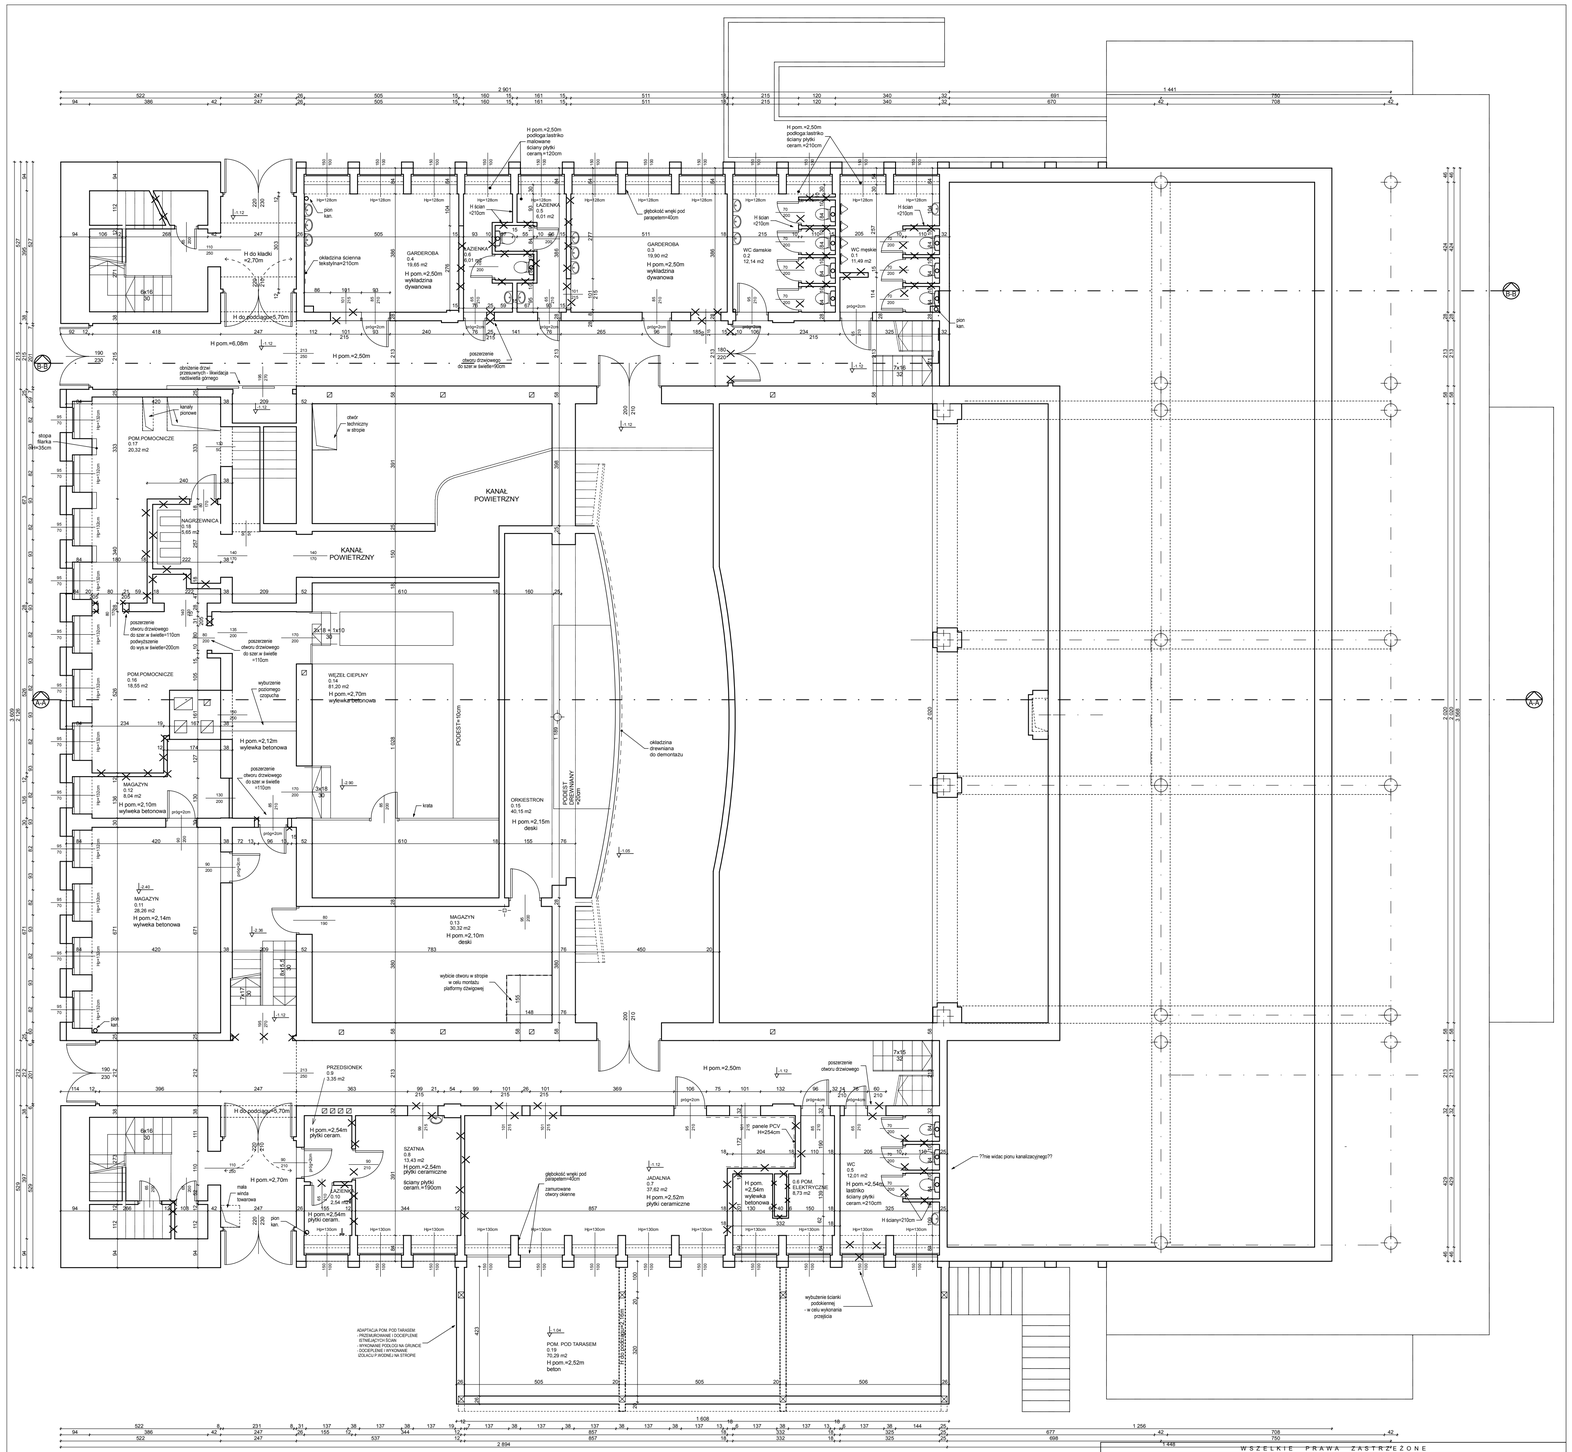

UWAGI:

1. Stropy:
   - po usunięciu podłóg (PCV, parkiety, płytki ceram.) wraz z podkładem, pęknięcia i ubytki podłoża zaszpachlować zaprawą wyrównującą
   - likwidacja progów
   - posadzki lastrikowe do pozostawiania i pokrycia nowymi wykładzinami
   - wykucie otworów w stropie nad piwnicą i parterm (montaż dźwigów)

2. Ściany:
   - demontaż istniejących okładziny - płytki ceramiczne, okładziny drewniane

3. Demontaż istniejących drewnianych podestów, demontaż drewnianych podłóg na legarach z wytworzonym schodkowym układem rzędów (Sala widowiskowo-kinowa, Balkon)

OZNACZENIA:

- ŚCIANY ISTNIEJĄCE
- ŚCIANY DO WYBURZENIA
- WYBICIE OTWORU

WSZELKIE PRAWA ZASTRZEŻONE

ZLECENIODAWCA: GMINA OZIMEK, ul. Dzierżonia 4B, 46-040 OZIMEK	IMIĘ I NAZWISKO		NUMER UPRAWNIEŃ	PODPIS
	PROJEKTOWAŁ: mgr inż.arch. KRYSTYNA POLAK-BĄK		191/86	
	SPECJALNOŚĆ:	ARCHITEKTONICZNA		
OBIEKT: DOM KULTURY, ul. Dłuskiego 4, 46-040 OZIMEK				
TYTUŁ: PRZEBUDOWA BUDYNKU DOMU KULTURY W OZIMKU				
	NUMER UMOWY: ZRG.7013.05.2013.MM	NUMER PROJEKTU: GP 1305	STADIUM: PROJEKT WYKONAWCZY	SKALA: 1:100
TREŚĆ RYSUNKU: RZUT PIWNIC - stan istniejący i wyburzenia	DATA: MAJ 2013	BRANŻA: ARCHITEKTURA		NUMER RYSUNKU: A02

WIELOBRANŻOWE TOWARZYSTWO PROJEKTOWO - PRODUKCYJNE
46-100 OLKUSZ, ul. WROCŁAWSKA 8, TEL/FAX +32 331 36 90, 775 09 30
e-mail:biuro@marvel.olsztyn.pl