


PIĘTRO

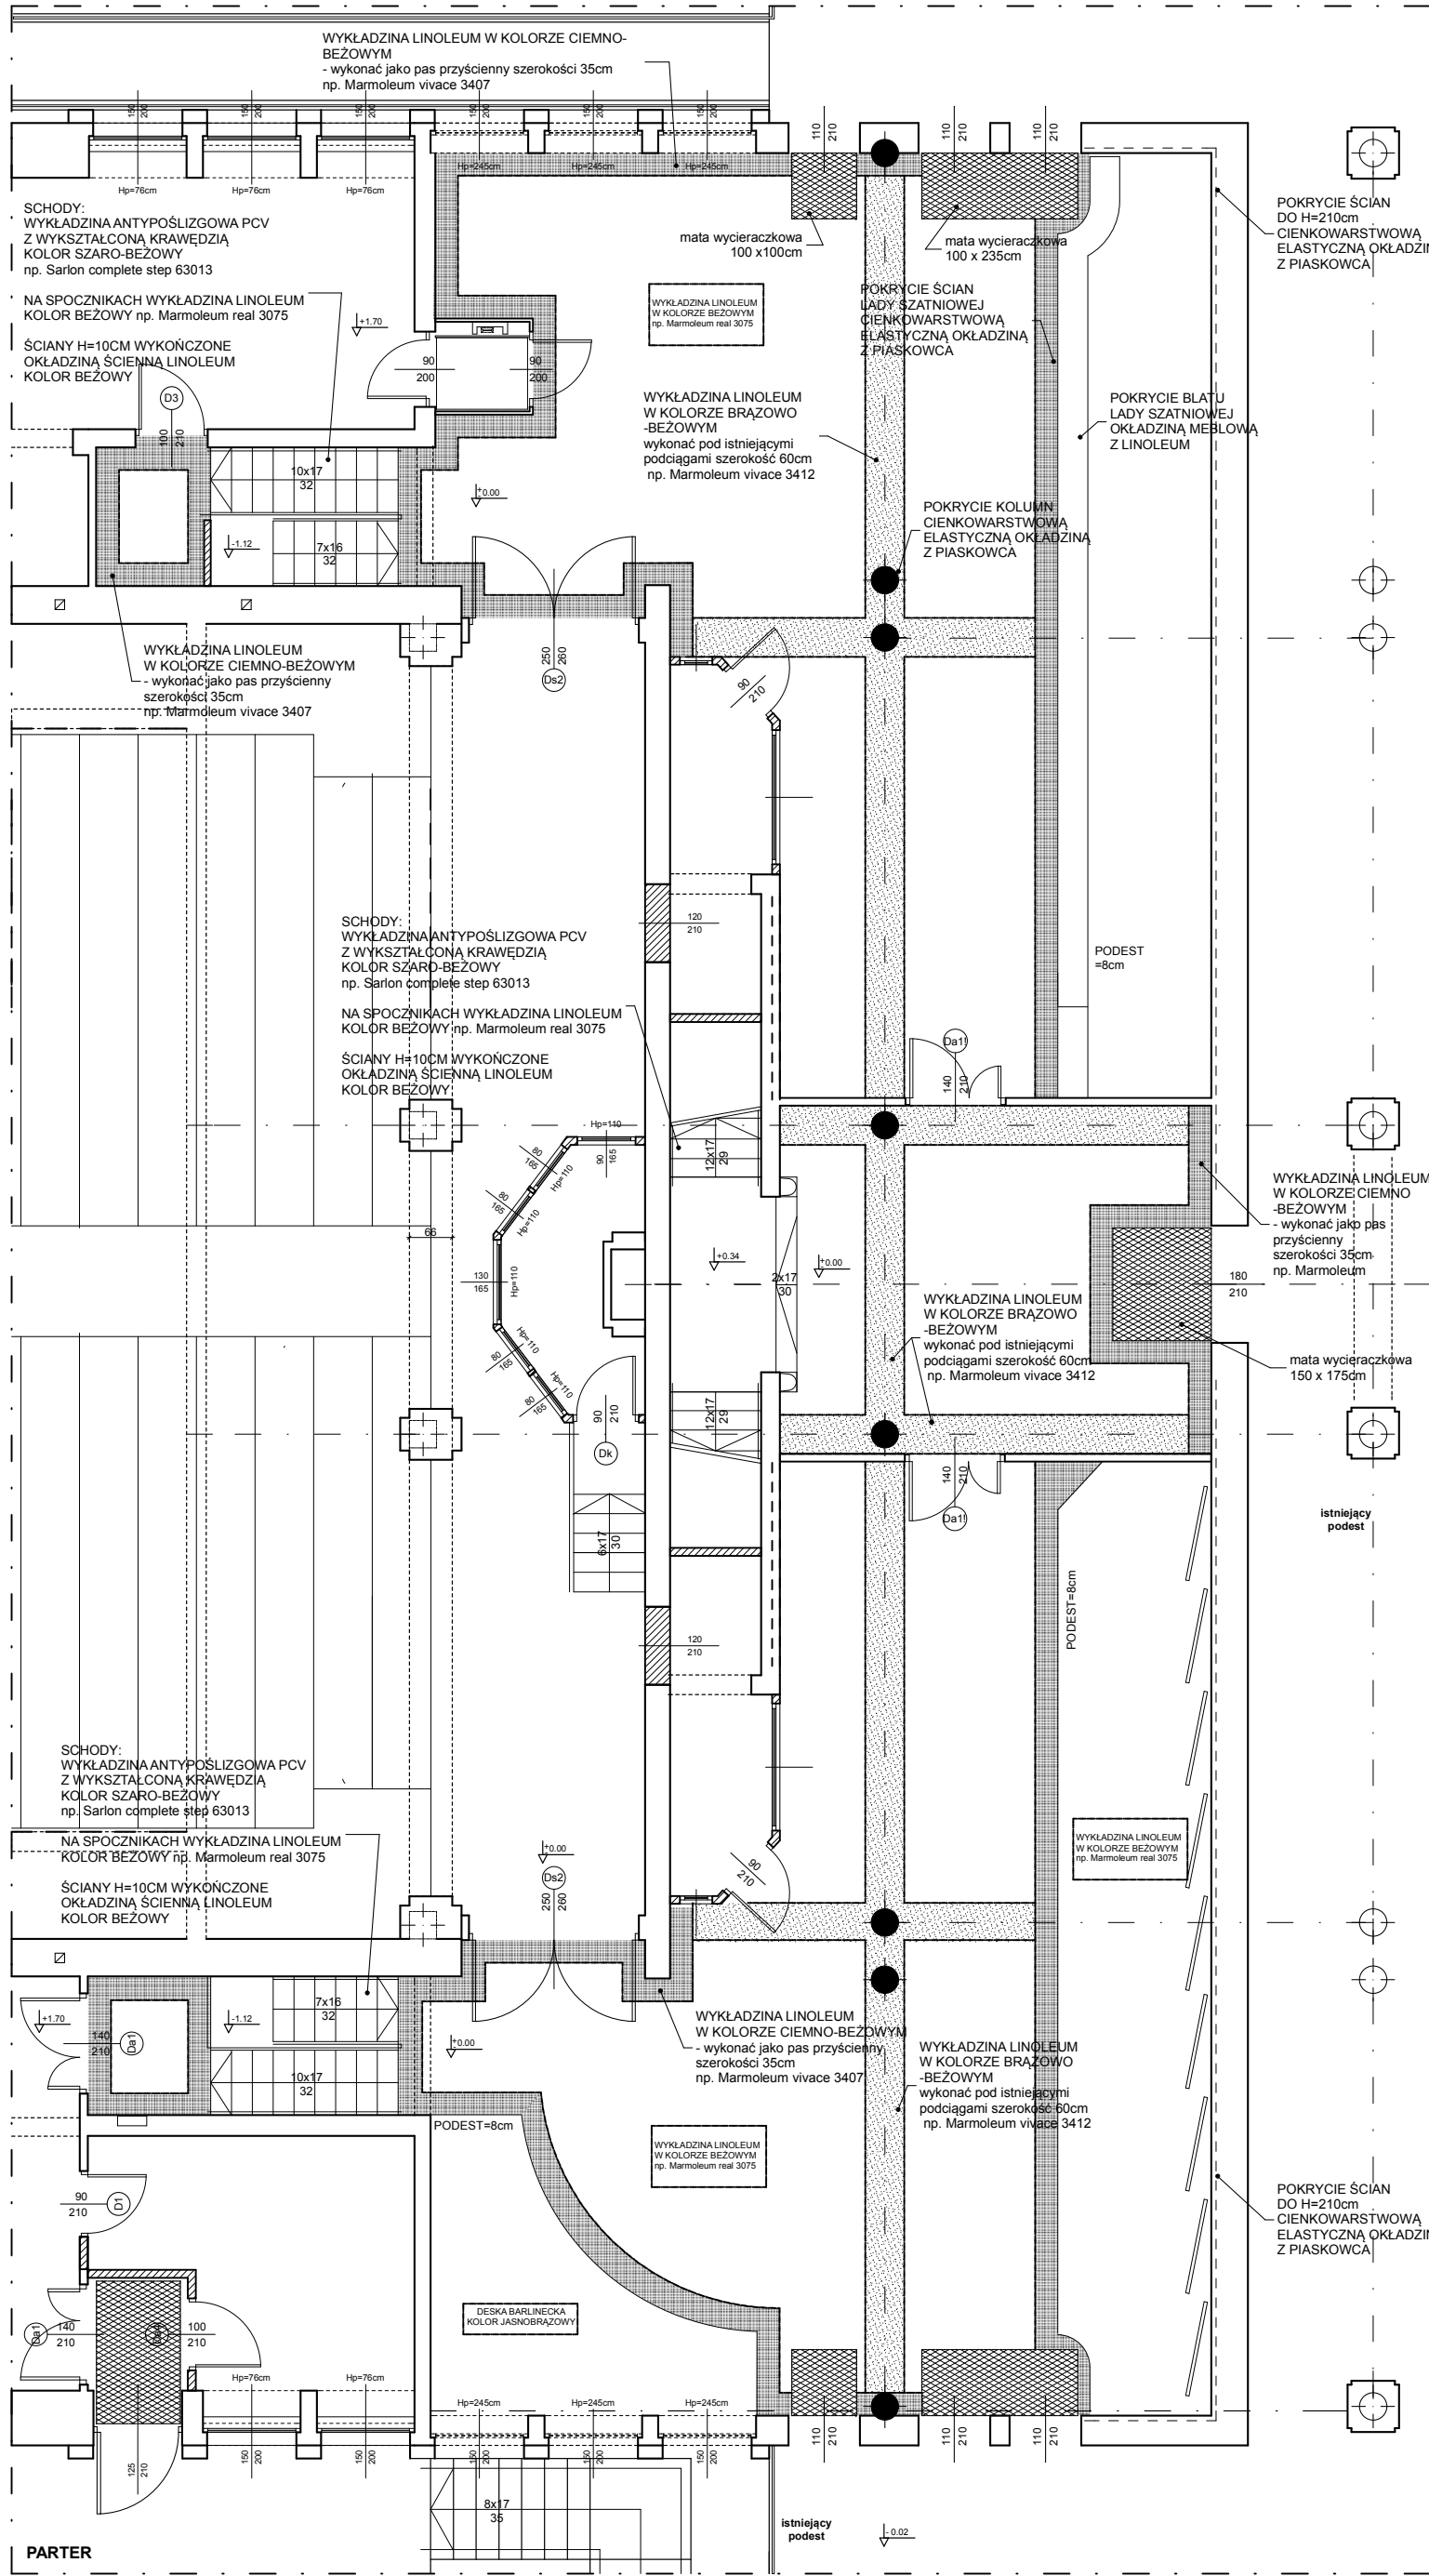

PARTER

ZLECENIODAWCA:		WSZELKIE PRAWA ZASTRZEŻONE	
GMIŃA OZIMEK ul. Dzierżona 4B, 46-040 OZIMEK		IMIE I NAZWISKO	
OBJEKT:		PROJEKTOWAŁ:	NUMER
ul. Dłuskiego 4, 46-040 OZIMEK		mgr inż. arch. KRYSZYŃA POLAK-BAK	191/86
TYTUŁ:		POPROS	
PRZEBUDOWA BUDYNKU DOMU KULTURY W OZIMKU			
TREŚĆ RYSUNKU:			
POSADZKI - SCHEMAT ZASTOSOWANYCH MATERIAŁÓW			
WIELOBRAZOWE TOWARZYSTWO PROJEKTOWO - PRODUKCYJNE			
44-100 OLIMEX 14 WROCLAWSKA, TEL. 71 33 33 33, 71 33 33 33			
e-mail: biuro@marvel.gliwice.pl			
GLIWICE			
5-14-19-19			
DATA:			
Czerwiec 2013			
BRANŻA:			
ARCHITEKTONICZNA			
SKALA:			
1:100			
NUMER RYSUNKU:			
A26			