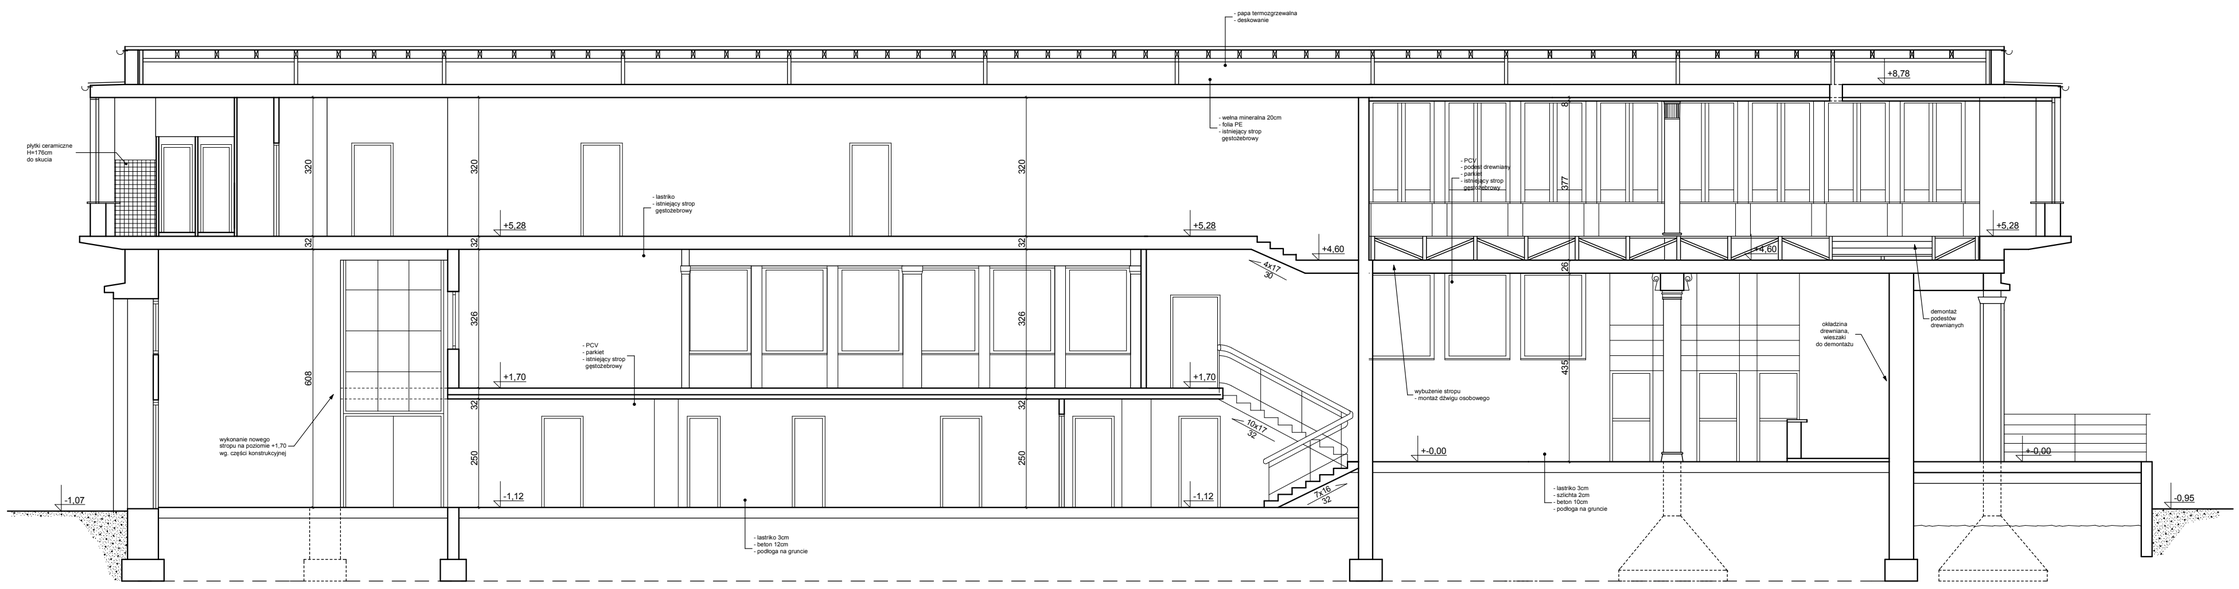

UWAGI:

1. Stropy:
   - po usunięciu podłóg (PCV, parkiety, płytki ceram.)
     wraz z podkładem, pęknięcia i ubytki podłoża zaszpachlować zaprawą wyrównującą
   - likwidacja progów
   - posadzki lastrikowe do pozostawiania i pokrycia nowymi wykładzinami
   - wykucie otworów w stropie nad piwnicą, parterem (montaż dźwigów)
   - wykucie otworów w stropie nad 1 piętrem (montaz klap oddymiających)

2. Demontaż istniejących okładziny - płytki ceramiczne, okładziny drewniane

3. Demontaż istniejących drewnianych podestów, demontaż drewnianych podłóg na legarach
   z wytworzonym schodkowym układem rzędów (Sala widowiskowo-kinowa, Balkon)

W S Z E L K I E P R A W A Z A S T R Z E Ż O N E

ZLECENIODAWCA: GMINA OZIMEK, ul. Dzierżona 4B, 46-040 OZIMEK		IMIĘ I NAZWISKO	NUMER UPRAWNIEŃ:	PODPIS:
	PROJEKTOWAŁ: SPECJALNOŚĆ	mgr inż.arch. KRYSTYNA POLAK-BĄK ARCHITEKTONICZNA	191/86	
OBIEKT: DOM KULTURY, ul. Dłuskiego 4; 46-040 OZIMEK				
TYTUŁ: PRZEBUDOWA BUDYNKU DOMU KULTURY W OZIMKU				
TREŚĆ RYSUNKU: PRZEKRÓJ B-B - stan istniejący	NUMER UMOWY: ZRG.7013.05.2013.MM	NUMER PROJEKTU: GP 1305	STADIUM: PROJEKT WYKONAWCZY	SKALA: 1:100
MARVI GLIWICE S-ka z o.o. WIELOBRANŻOWE TOWARZYSTWO PROJEKTOWO - PRODUKCYJNE 44-100 GLIWICE ul. WROCŁAWSKA 8, TEL/FAX +32 331 36 90, 775 09 30 e-mail biuro@marvel.gliwice.pl	DATA: maj 2013	BRANŻA: ARCHITEKTURA		NUMER RYSUNKU: A11

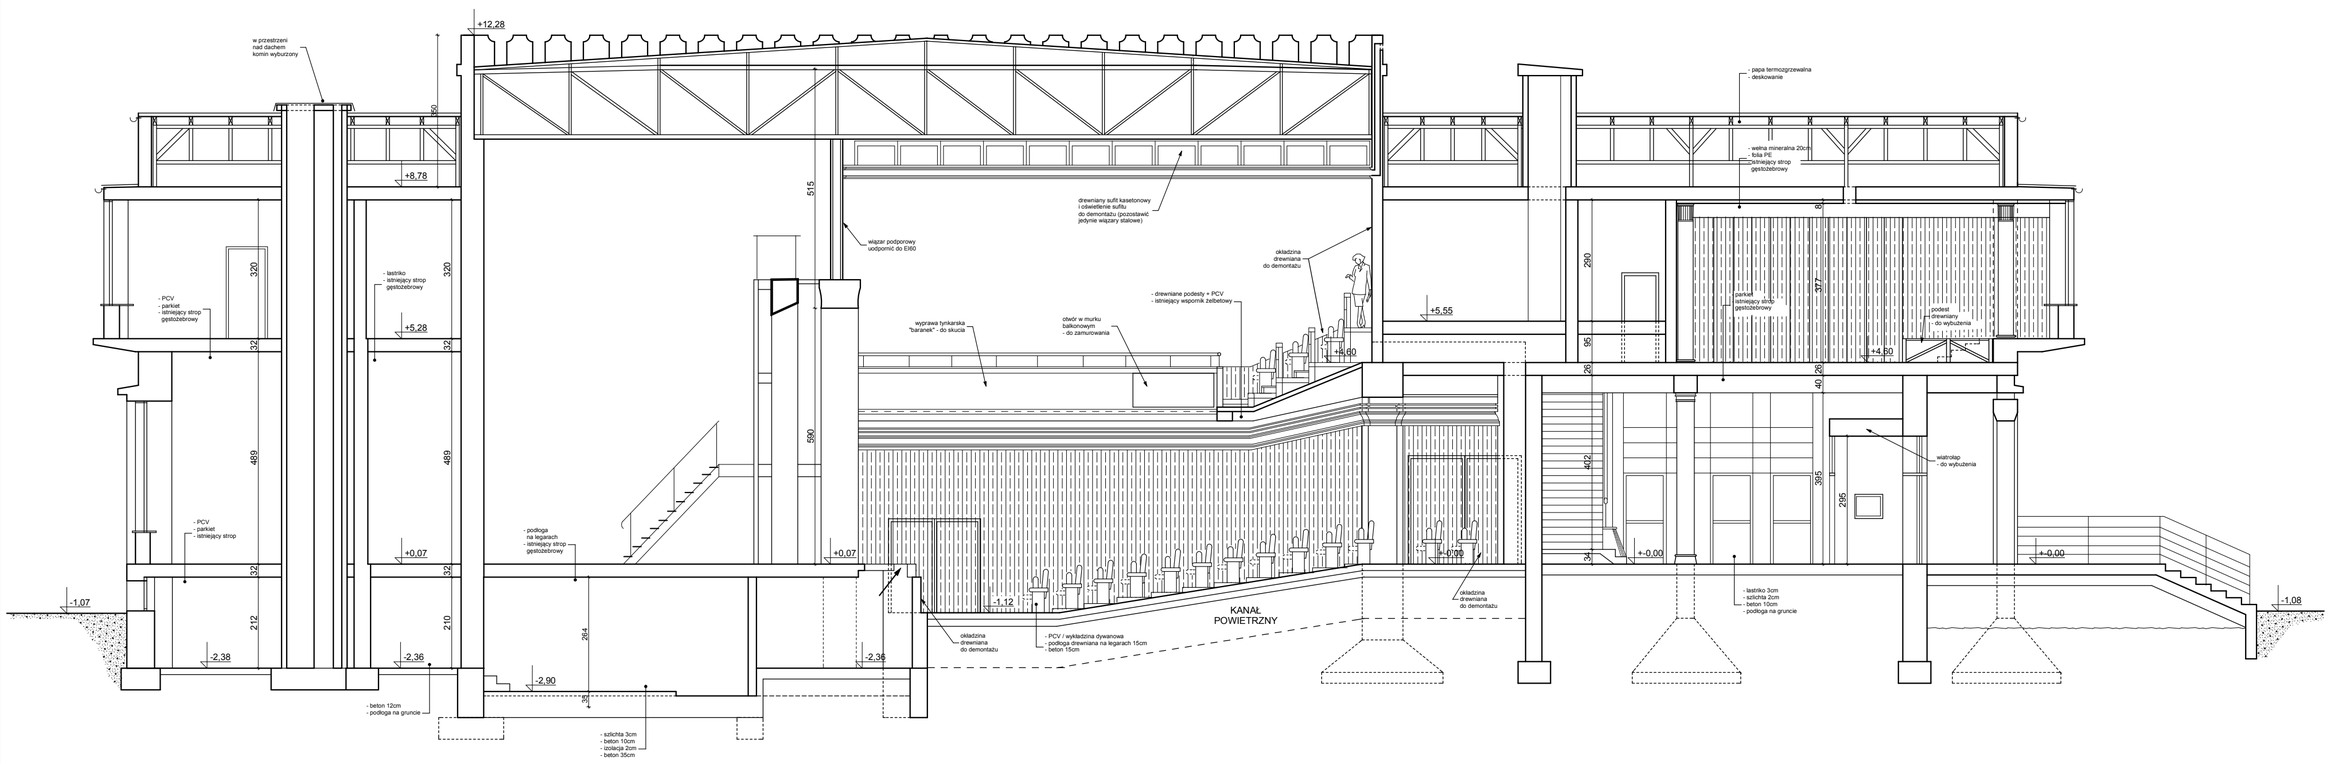

UWAGI:

1. Stropy:
   - po usunięciu podłóg (PCV, parkiety, płytki ceram.)
     wraz z podkładem, pęknięcia i ubytki podłoża zaszpachlować zaprawą wyrównującą
   - likwidacja progów
   - posadzki lastrikowe do pozostawiania i pokrycia nowymi wykładzinami
   - wykucie otworów w stropie nad piwnicą, parterem (montaż dźwigów)
   - wykucie otworów w stropie nad 1 piętrem (montaz klap oddymiających)

2. Demontaż istniejących okładziny - płytki ceramiczne, okładziny drewniane

3. Demontaż istniejących drewnianych podestów, demontaż drewnianych podłóg na legarach
   z wytworzonym schodkowym układem rzędów (Sala widowiskowo-kinowa, Balkon)

W S Z E L K I E P R A W A Z A S T R Z E Ż O N E

ZLECENIODAWCA: GMINA OZIMEK, ul. Dzierżona 4B, 46-040 OZIMEK		IMIĘ I NAZWISKO	NUMER UPRAWNIEŃ:	PODPIS:
	PROJEKTOWAŁ: SPECJALNOŚĆ	mgr inż.arch. KRYSTYNA POLAK-BĄK ARCHITEKTONICZNA	191/86	
OBIEKT: DOM KULTURY, ul. Dłuskiego 4; 46-040 OZIMEK				
TYTUŁ: PRZEBUDOWA BUDYNKU DOMU KULTURY W OZIMKU				
TREŚĆ RYSUNKU: PRZEKRÓJ A-A - stan istniejący	NUMER UMOWY: ZRG.7013.05.2013.MM	NUMER PROJEKTU: GP 1305	STADIUM: PROJEKT WYKONAWCZY	SKALA: 1:100
MARVI GLIWICE S-ka z o.o. WIELOBRANŻOWE TOWARZYSTWO PROJEKTOWO - PRODUKCYJNE 44-100 GLIWICE ul. WROCŁAWSKA 8, TEL/FAX +32 331 36 90, 775 09 30 e-mail biuro@marvel.gliwice.pl	DATA: maj 2013	BRANŻA: ARCHITEKTURA		NUMER RYSUNKU: A10