




# Przekrój 1-1

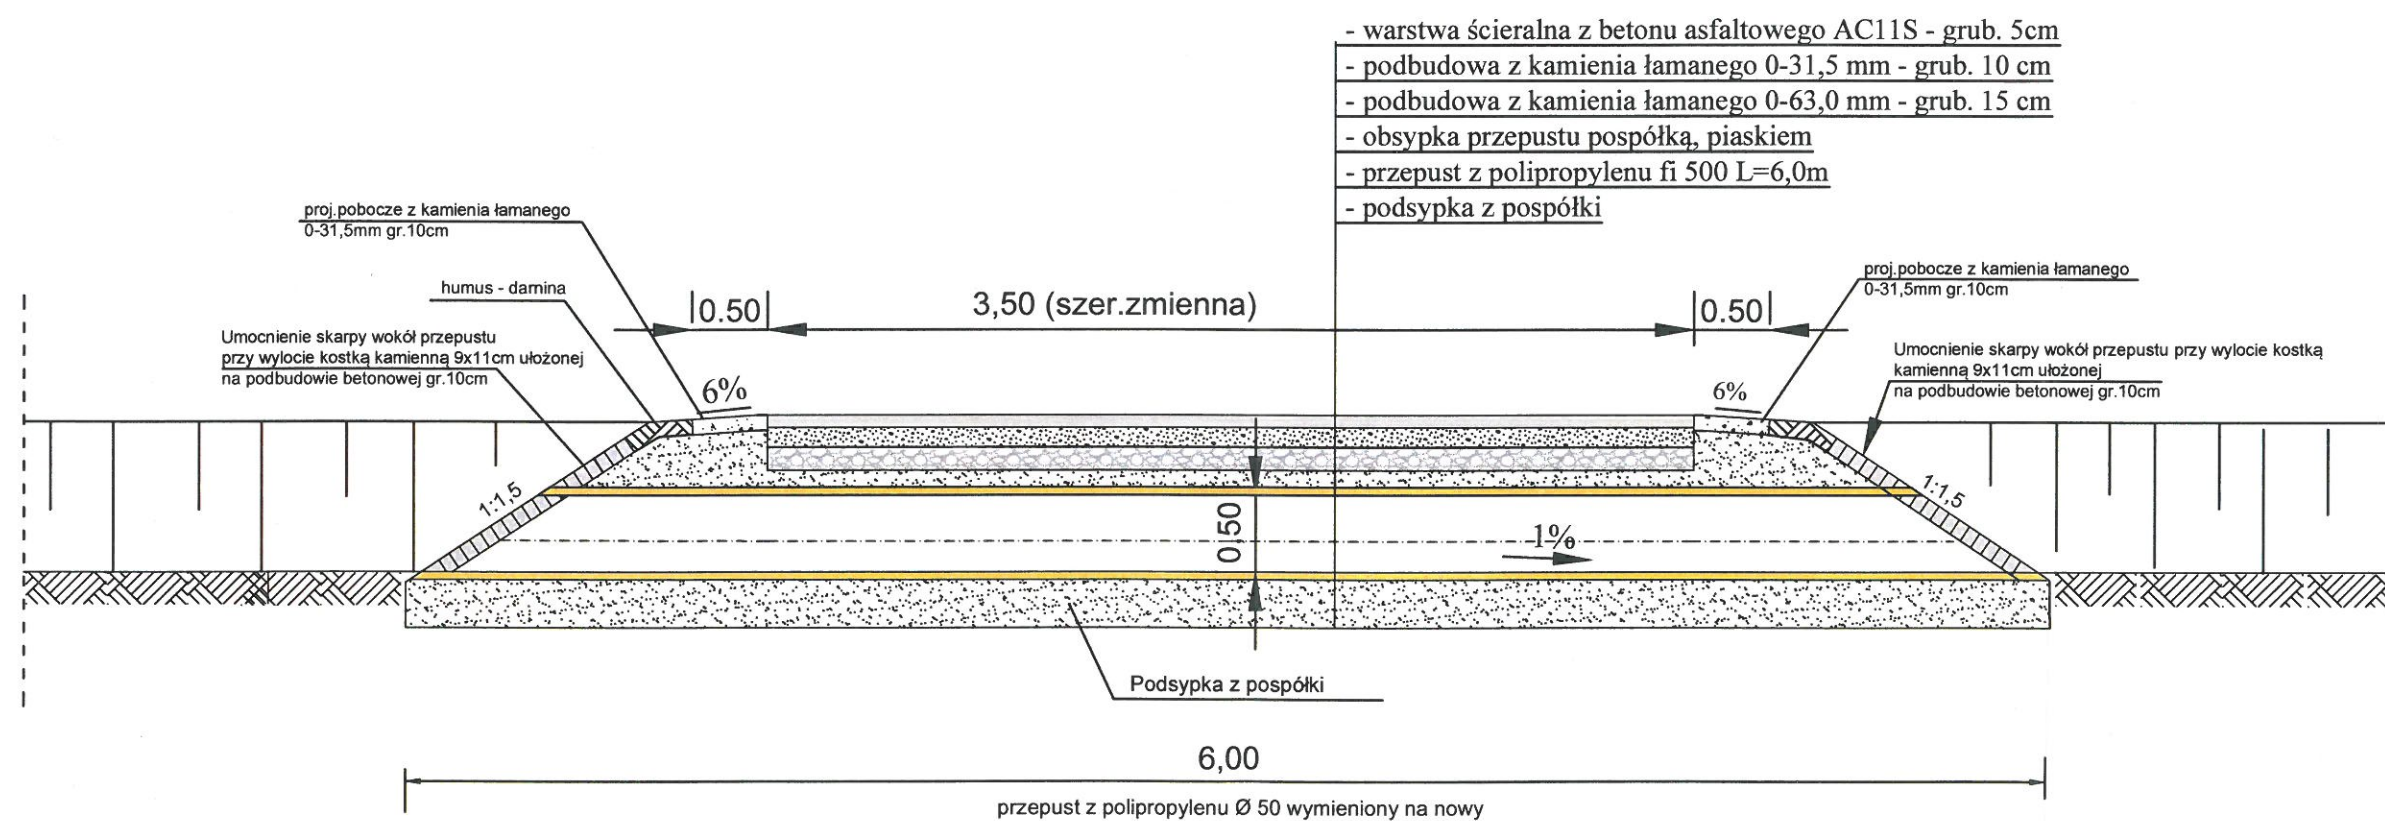

- warstwa ścieralna z betonu asfaltowego AC11S - grub. 5cm
- podbudowa z kamienia łamanego 0-31,5 mm - grub. 10 cm
- podbudowa z kamienia łamanego 0-63,0 mm - grub. 15 cm
- obsypka przepustu pospółką, piaskiem
- przepust z polipropylenu fi 500 L=6,0m
- podsypka z pospółki

	DROGTOM 45-401 Opole ul.Chełmska 9/2 tel.0608 498 304 e-mail: drogatom@poczta.onet.pl		
	PROJEKTOWAŁ	mgr inż. Tomasz SOKULSKI	
Lokalizacja	m. Grodziec		
Temat	PROJEKT REMONTU DROGI GMINNEJ W MIEJSCOWOŚCI GRODZIEC		Skala 1:50
			DATA 04.2017
PRZEKRÓJ 1-1			