


# Przekrój A-A

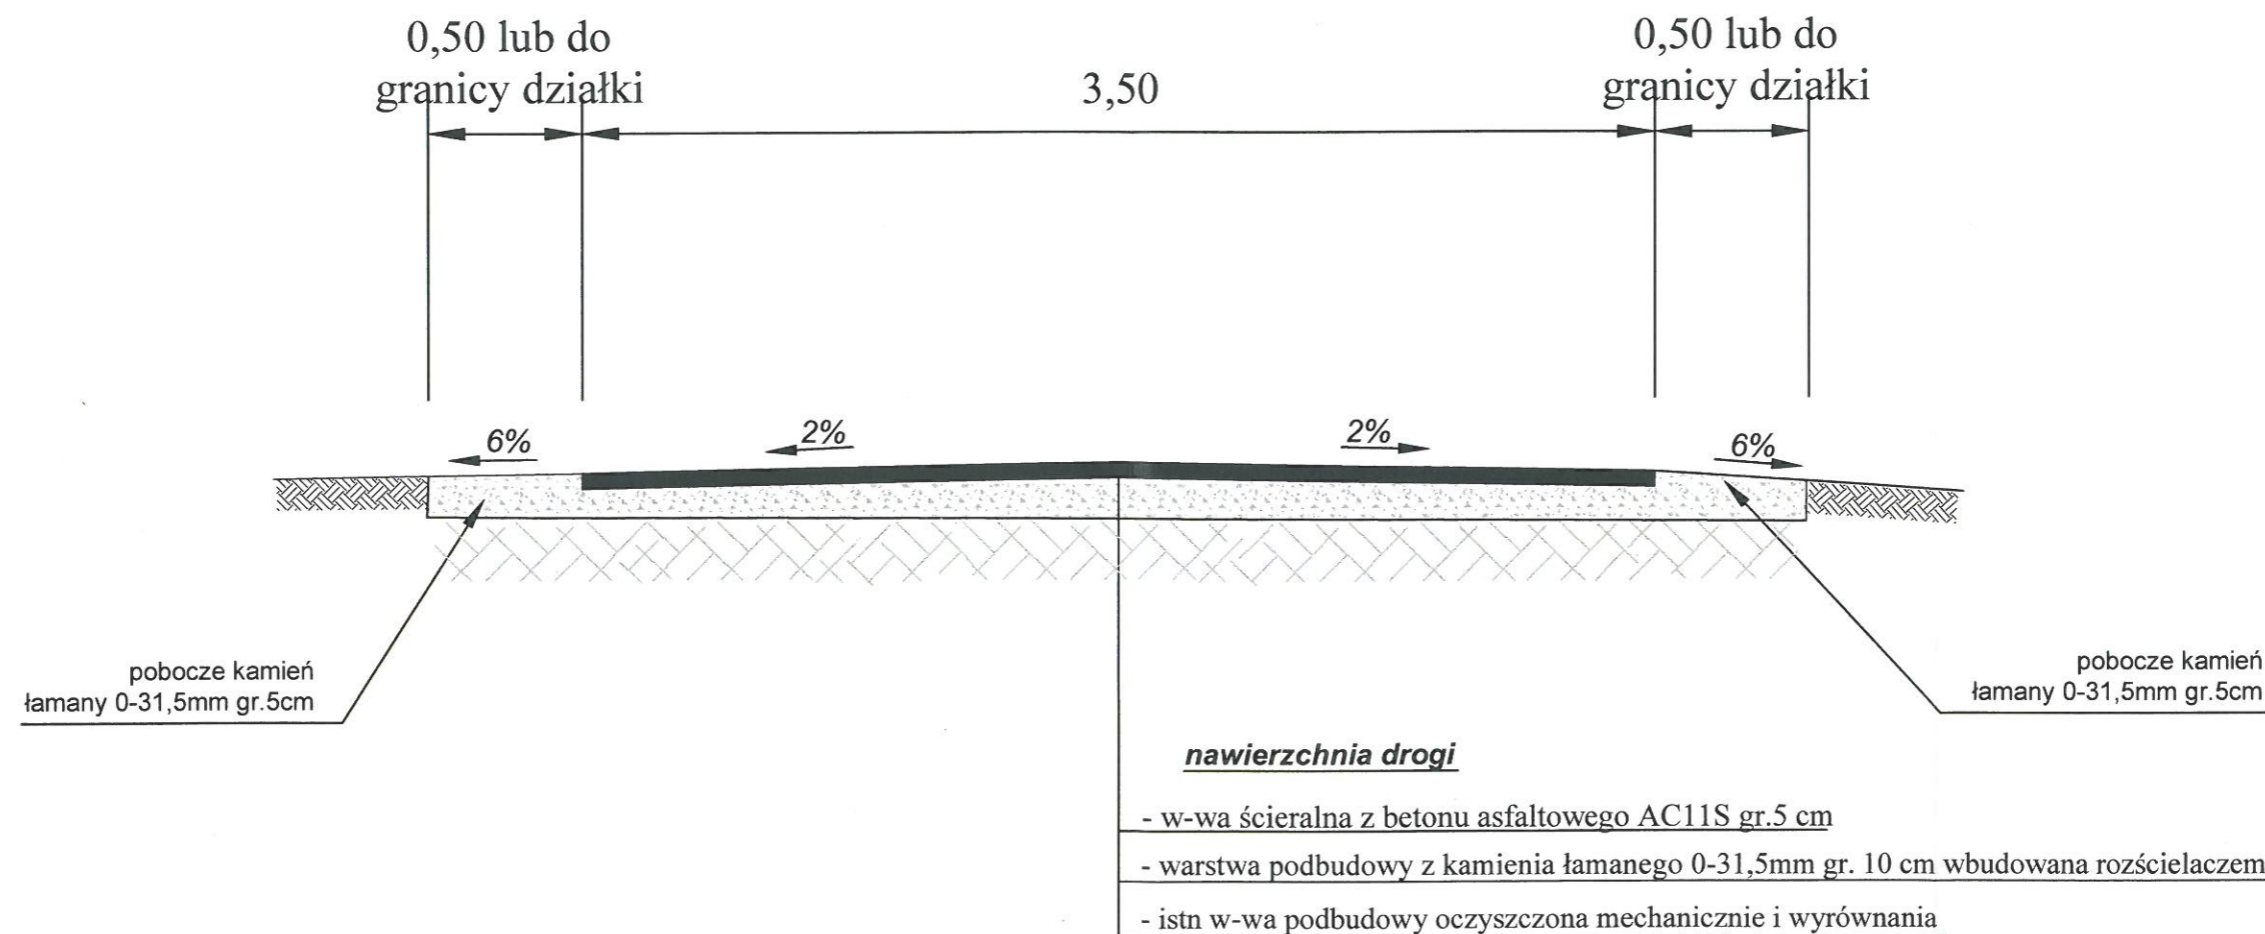

	DROGTOM Opole ul. Chełmska 9/2 e-mail: drogkom@o2.pl www.drogkom.com.pl		
	PROJEKTOWAŁ	mgr inż. Tomasz SOKULSKI	<i>[Signature]</i>
		marzec 2017r.	
Lokalizacja	m. Krasiejów		
Temat	PROJEKT REMONTU DROGI GMINNEJ W MIEJSCOWOŚCI KRASIEJÓW		Skala 1: 25
PRZEKRÓJ A-A			