



Przekrój B-B

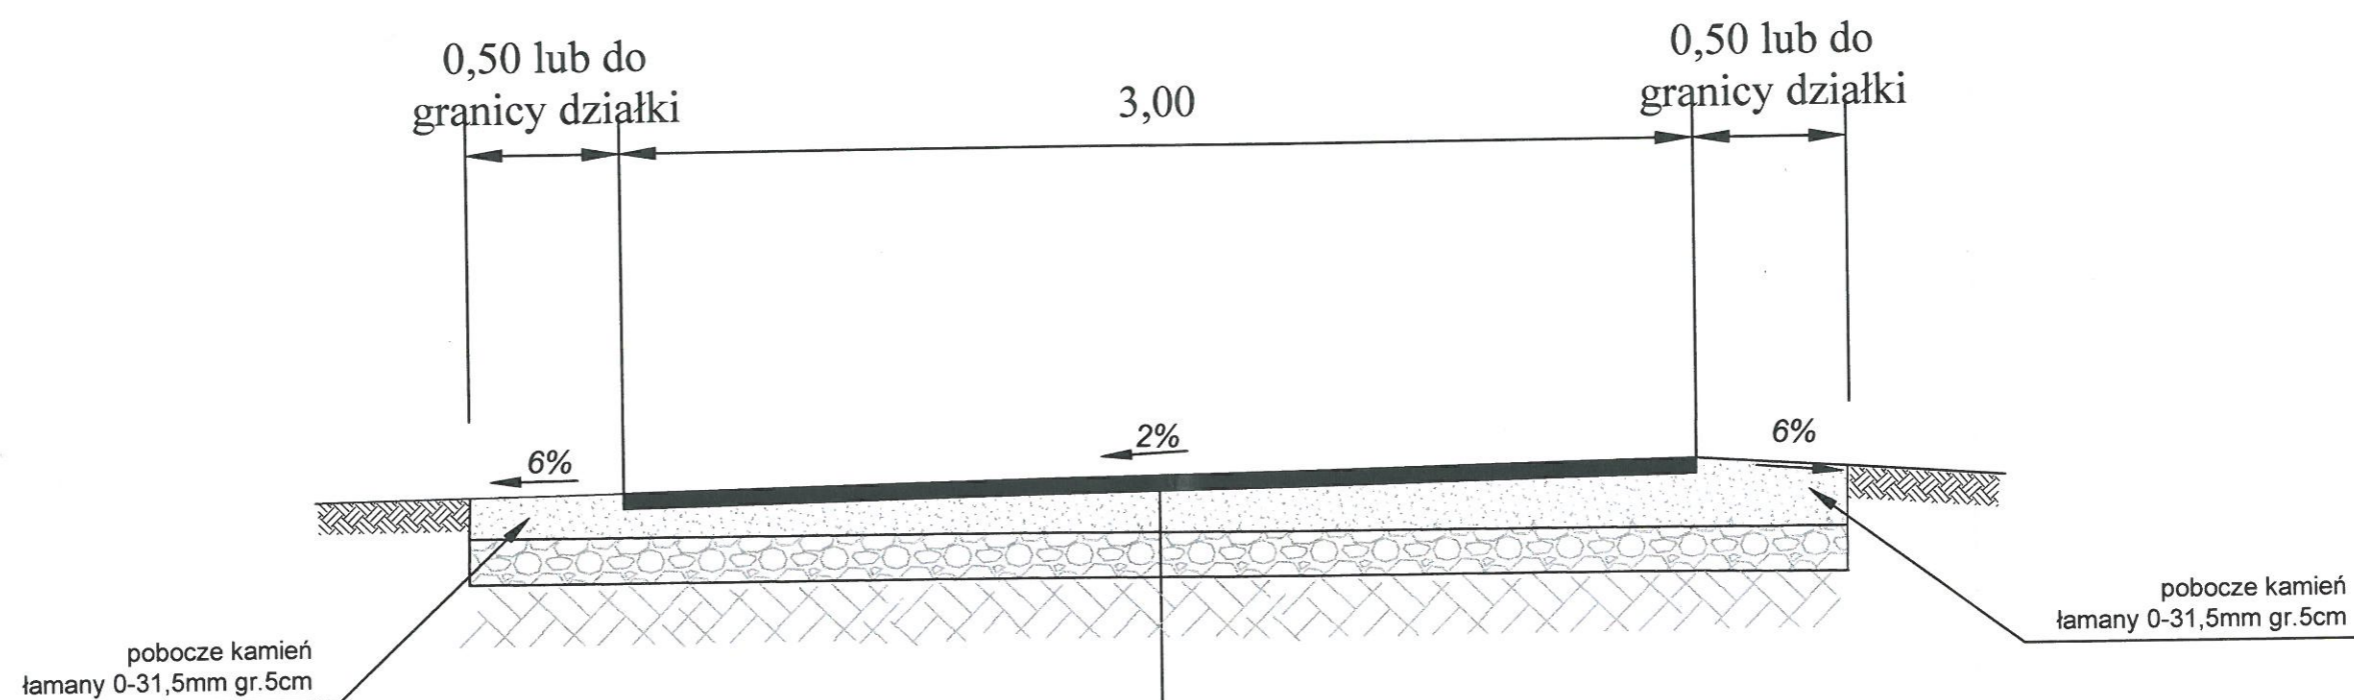

nawierzchnia drogi

- w-wa ścieralna z betonu asfaltowego AC11S gr.5 cm
- górna warstwa podbudowy z kamienia łamanego 0-31,5mm gr. 10 cm
- dolna warstwa podbudowy z kamienia łamanego 0-63,0mm gr. 15 cm
- podłoże gruntowe

	DROGTOM Opole ul. Chelmska 9/2 e-mail: drog@drogtom.pl www.drogtom.pl		
	PROJEKTOWAŁ	mgr inż. Tomasz SOKULSKI	<i>[Signature]</i>
		kwiecień 2017r.	
Lokalizacja	m. Nowa Schodnia ul. Ogrodowa		
Temat	PROJEKT REMONTU DROGI GMINNEJ W MIEJSCOWOŚCI NOWA SCHODNIA		Skala 1:25
PRZEKRÓJ B-B			