


Przekrój B-B

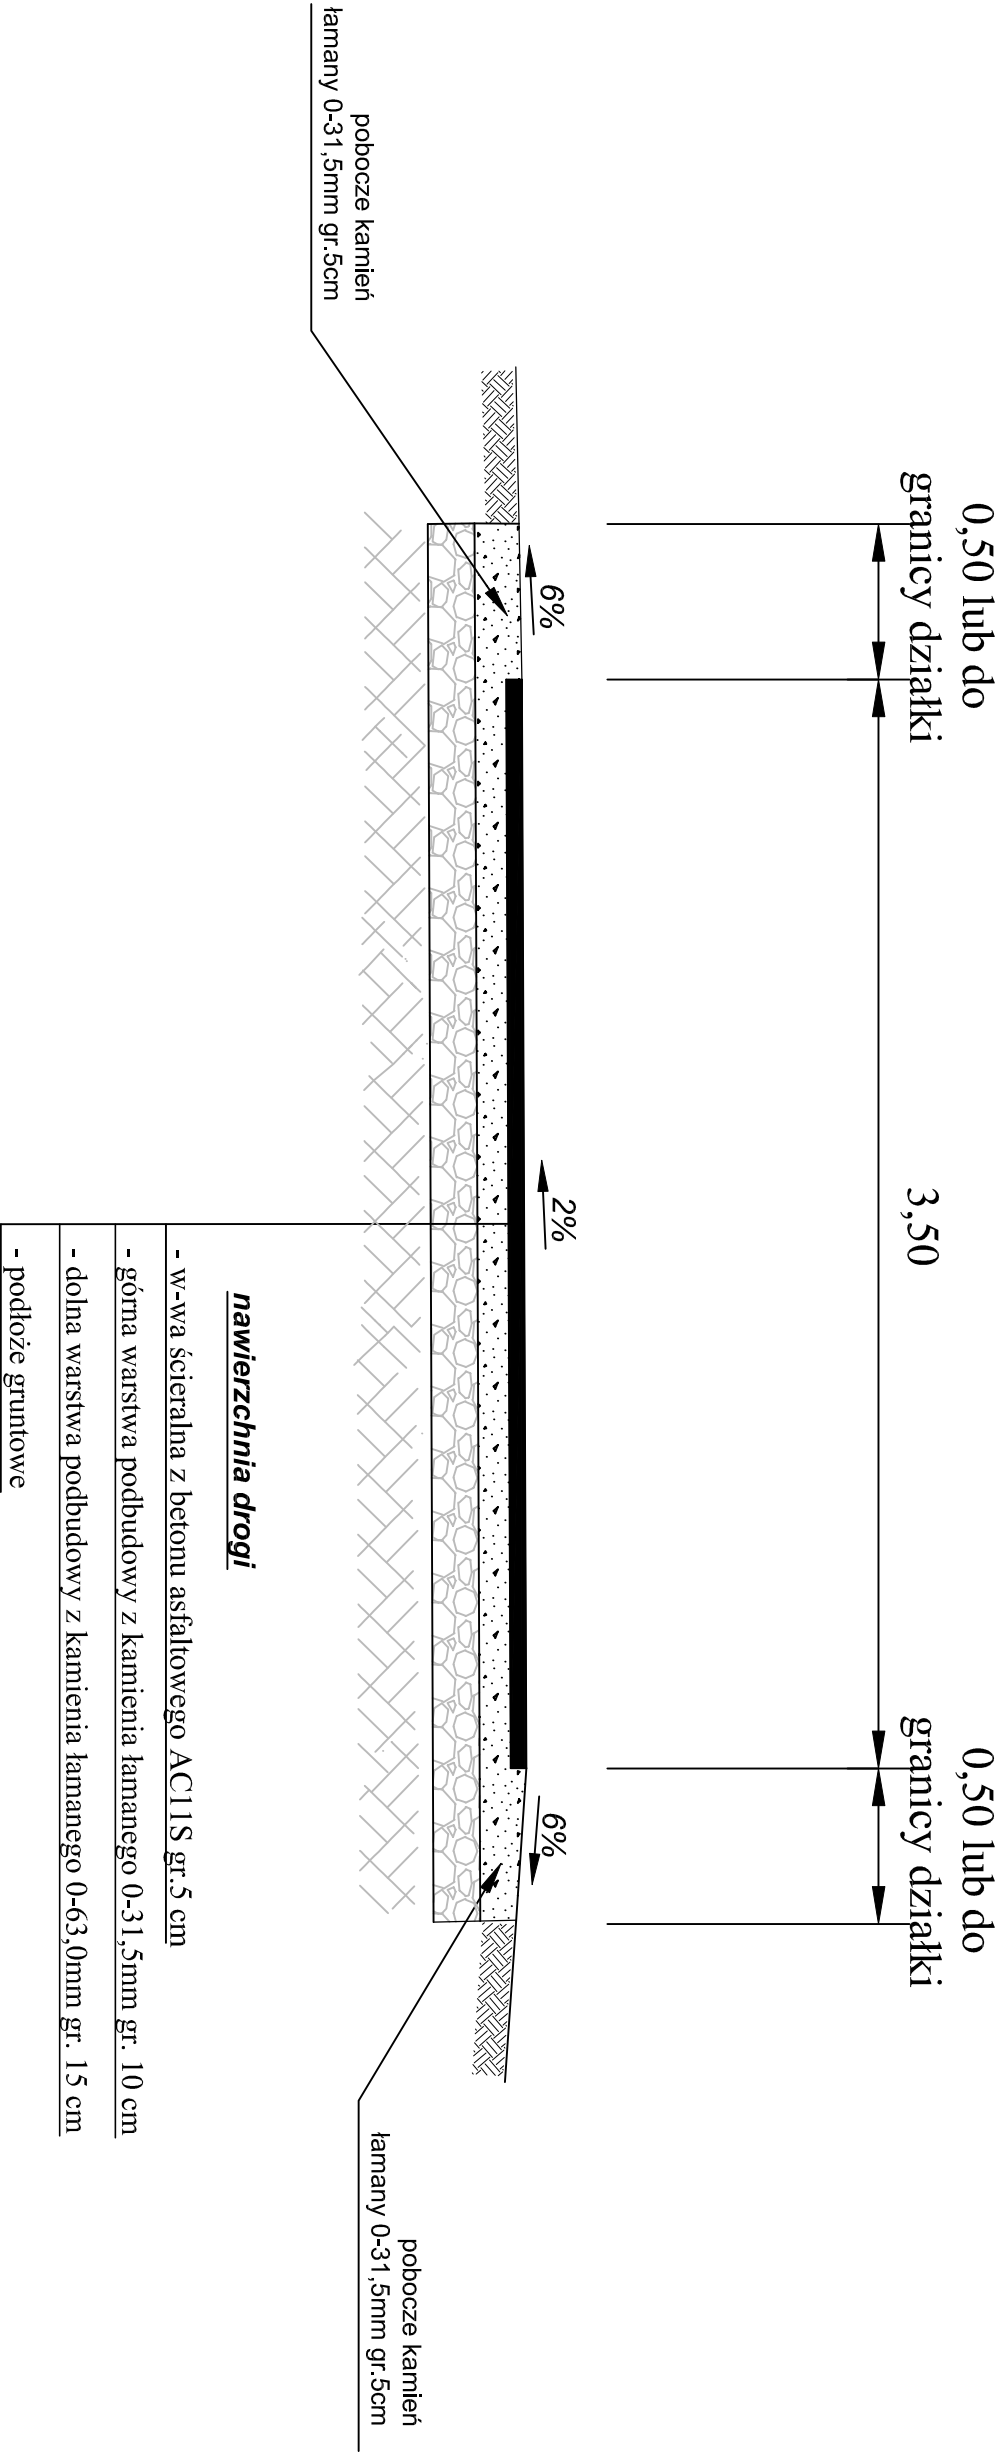

		DROGOTOM Opole ul. Chelmska 9/2 e-mail: drog@drog.com.pl www.drog.com.pl	
PROJEKTOWAŁ		mgr inż. Tomasz SOKULSKI	
Lokalizacja		październik 2016r.	
Temat		m. Szczedrzyk ul. Olimpijska	
		PROJEKT REMONTU DROGI GMINNEJ W MIEJSCOWOŚCI SZCZEDRZYK	1:25
PRZEMIANOWA			