

skala 1:500

łączyć rys. nr 2

2177

POCZĄTEK OPRACOWANIA
km 0+000.00

ul. Cmentarna

ul. Dębowa

R6,00

R8,00

R20,0

3,00

3,00

269

2%

R2,00

00'3

tytuł rysunku:	PLAN ZAGOSPODAROWANIA TERENU	numer rysunku:	1
projekt:	REMONT NAWIERZCHNI UL. DEBOWEJ W SZCZEDRZYK	skala rysunku:	1:500
inwestor:	GMINA OZIMEK	data:	CZERWIEC 2018
adres budowy:	M. SZCZEDRZYK UL. DEBOWA DZ. NR 269, 198 OBREB SZCZEDRZYK		
projektant:	inż. Zbigniew Pałac	inż. Zbigniew Pałac mgr. do projektowania i kierowania robotami w zakresie drog. 005.02 ul. Słowackiego 10, 20-077 tel. 71 73 20 773	


łączyć rys. nr 1

ul. Dębowa

KONIEC OPRACOWANIA
km 0+263.34

tytuł rysunku:	numer rysunku:
PLAN ZAGOSPODAROWANIA TERENU	2
opis:	skala rysunku:
REMONT NAWIERZCHNI UL. DEBOWEJ W SZCZEDRZYK	1:500
inwestor:	data:
GMINA OZIMEK	CZERWIEC 2018
adres budowy:	
M. SZCZEDRZYK UL. DEBOWA DZ. NR 269, 198 OBRĘB SZCZEDRZYK	
projektant:	podpis:
inz. Zbigniew Palac	inż. ZBIGNIEW PALAC mgr. do projektowania i kierowania robotami w zakresie dróg i mostów Nr sw.d. WZDP 19/2001/270/73 71/57 Op. 270/09 Op.

Przekrój A-A

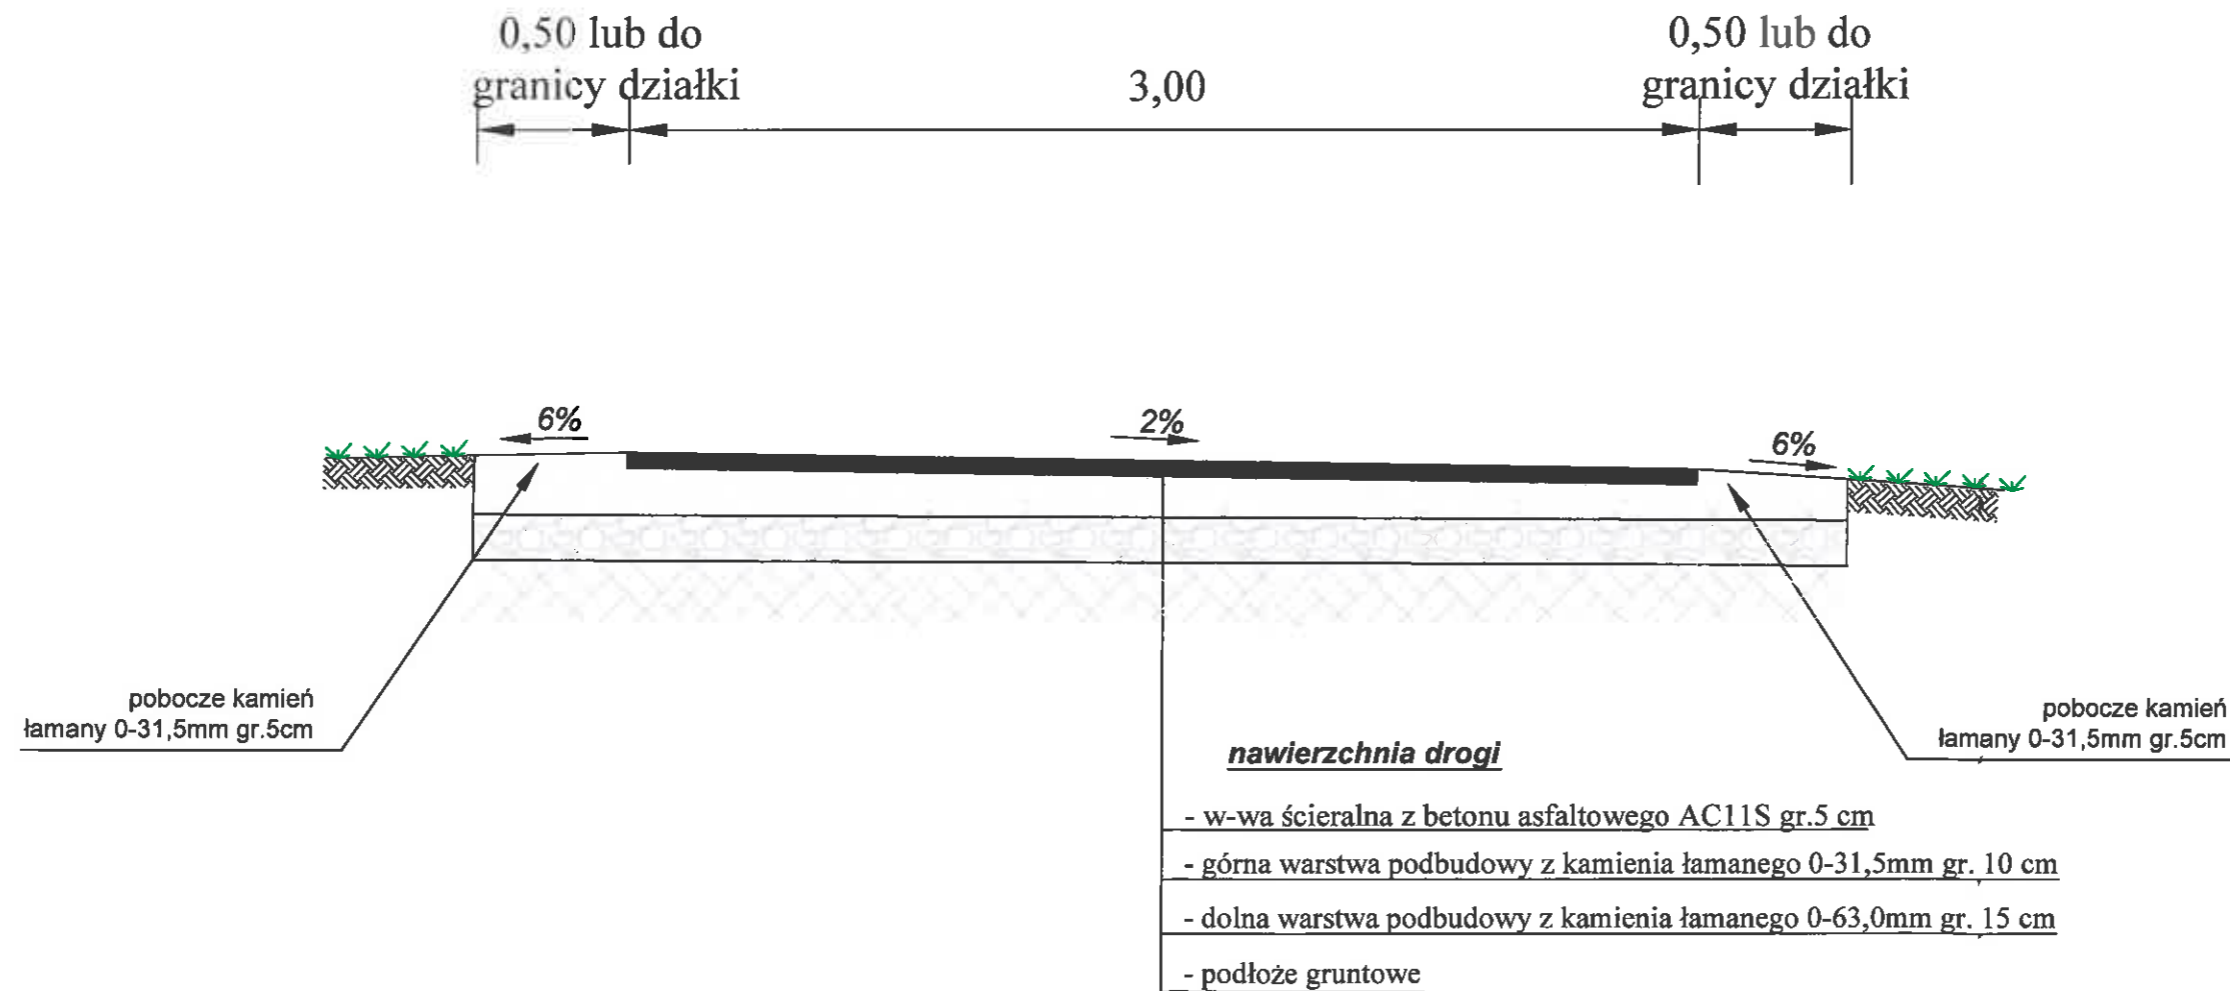

tytuł rysunku:	PRZEKROJ POPRZECZNY A-A	numer rysunku:	3
obiekt:	REMONT NAWIERZCHNI UL. DEBOWEJ W SZCZEDRZYK	skala rysunku:	1:25
inwestor:	GINA OZIMEK	data:	CZERWIEC 2018
adres budowy:	M. SZCZEDRZYK UL. DEBOWA DZ. NR 269, 198 OBREB SZCZEDRZYK		
projektant:	inz. Zbigniew Palac	podpis:	inz. ZBIGNIEW PALAC upr. do projektowania i kierowania robotami w zakresie dróg i mostów Nr zwid. WZOP 19/2007/270/73 71187 Op, 270/58 Op.