


# PROFIL PODŁUŻNY DROGI - UL. DEBOWA (odcinek A-B)

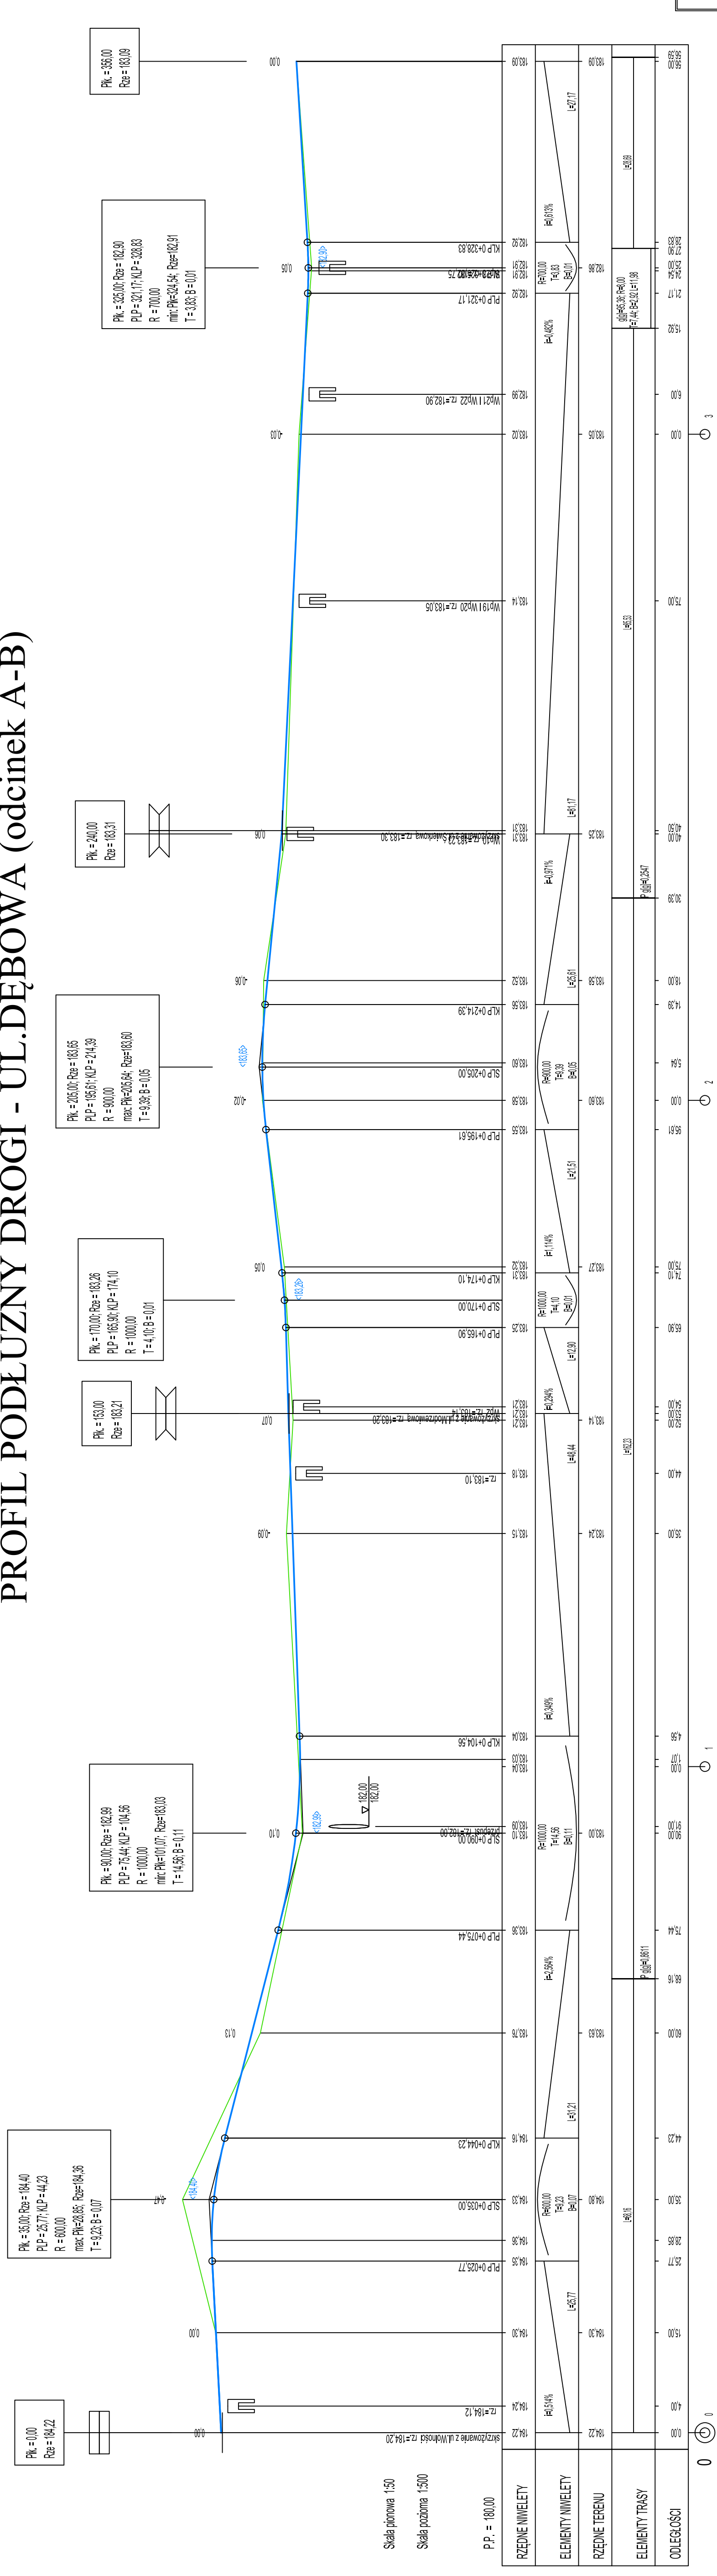

**DROGOTOM**  
Opole ul. Chlebińska 9/2 tel.  
biuro: ul. JEJONOWA 15 LOK. 8 45-409 Opole tel. 698 498 304

**PROJEKT BUDOWY DRÓG GMINNYCH ULICY DEBOWEJ  
W OZIMKU PRZEZ ZOSNIENIĘCI ODPODNIEM  
W OZIMKU PRZEZ ZOSNIENIĘCI ODPODNIEM**

INWESTOR: GMINA OZIMEK  
LOKALIZACJA: OZIMEK UL. DEBOWA, MOKRZEWOWA, SOSNOWA  
KRASZEWY, UL. DEBOWA

PROJEKTANT: mgr inż. Tomasz Szulski  
OPRACOWAŁ: mgr inż. Grzegorz Kacmarek

DATA: 06/2020 SKALA: 1 : 50 : 500

INFORMACJA: D7

mgr inż. Tomasz Szulski  
uprawnienia do projektowania  
i kierowania robotami bud.  
w specjalności drogi (zak. ogólnym)  
nr 017/04/2010/05