Widok ogólny

SKRZYŻOWANIE DW 463 UL.WYZWOLENIA Z DROGĄ GMINNĄ UL.DĘBOWĄ

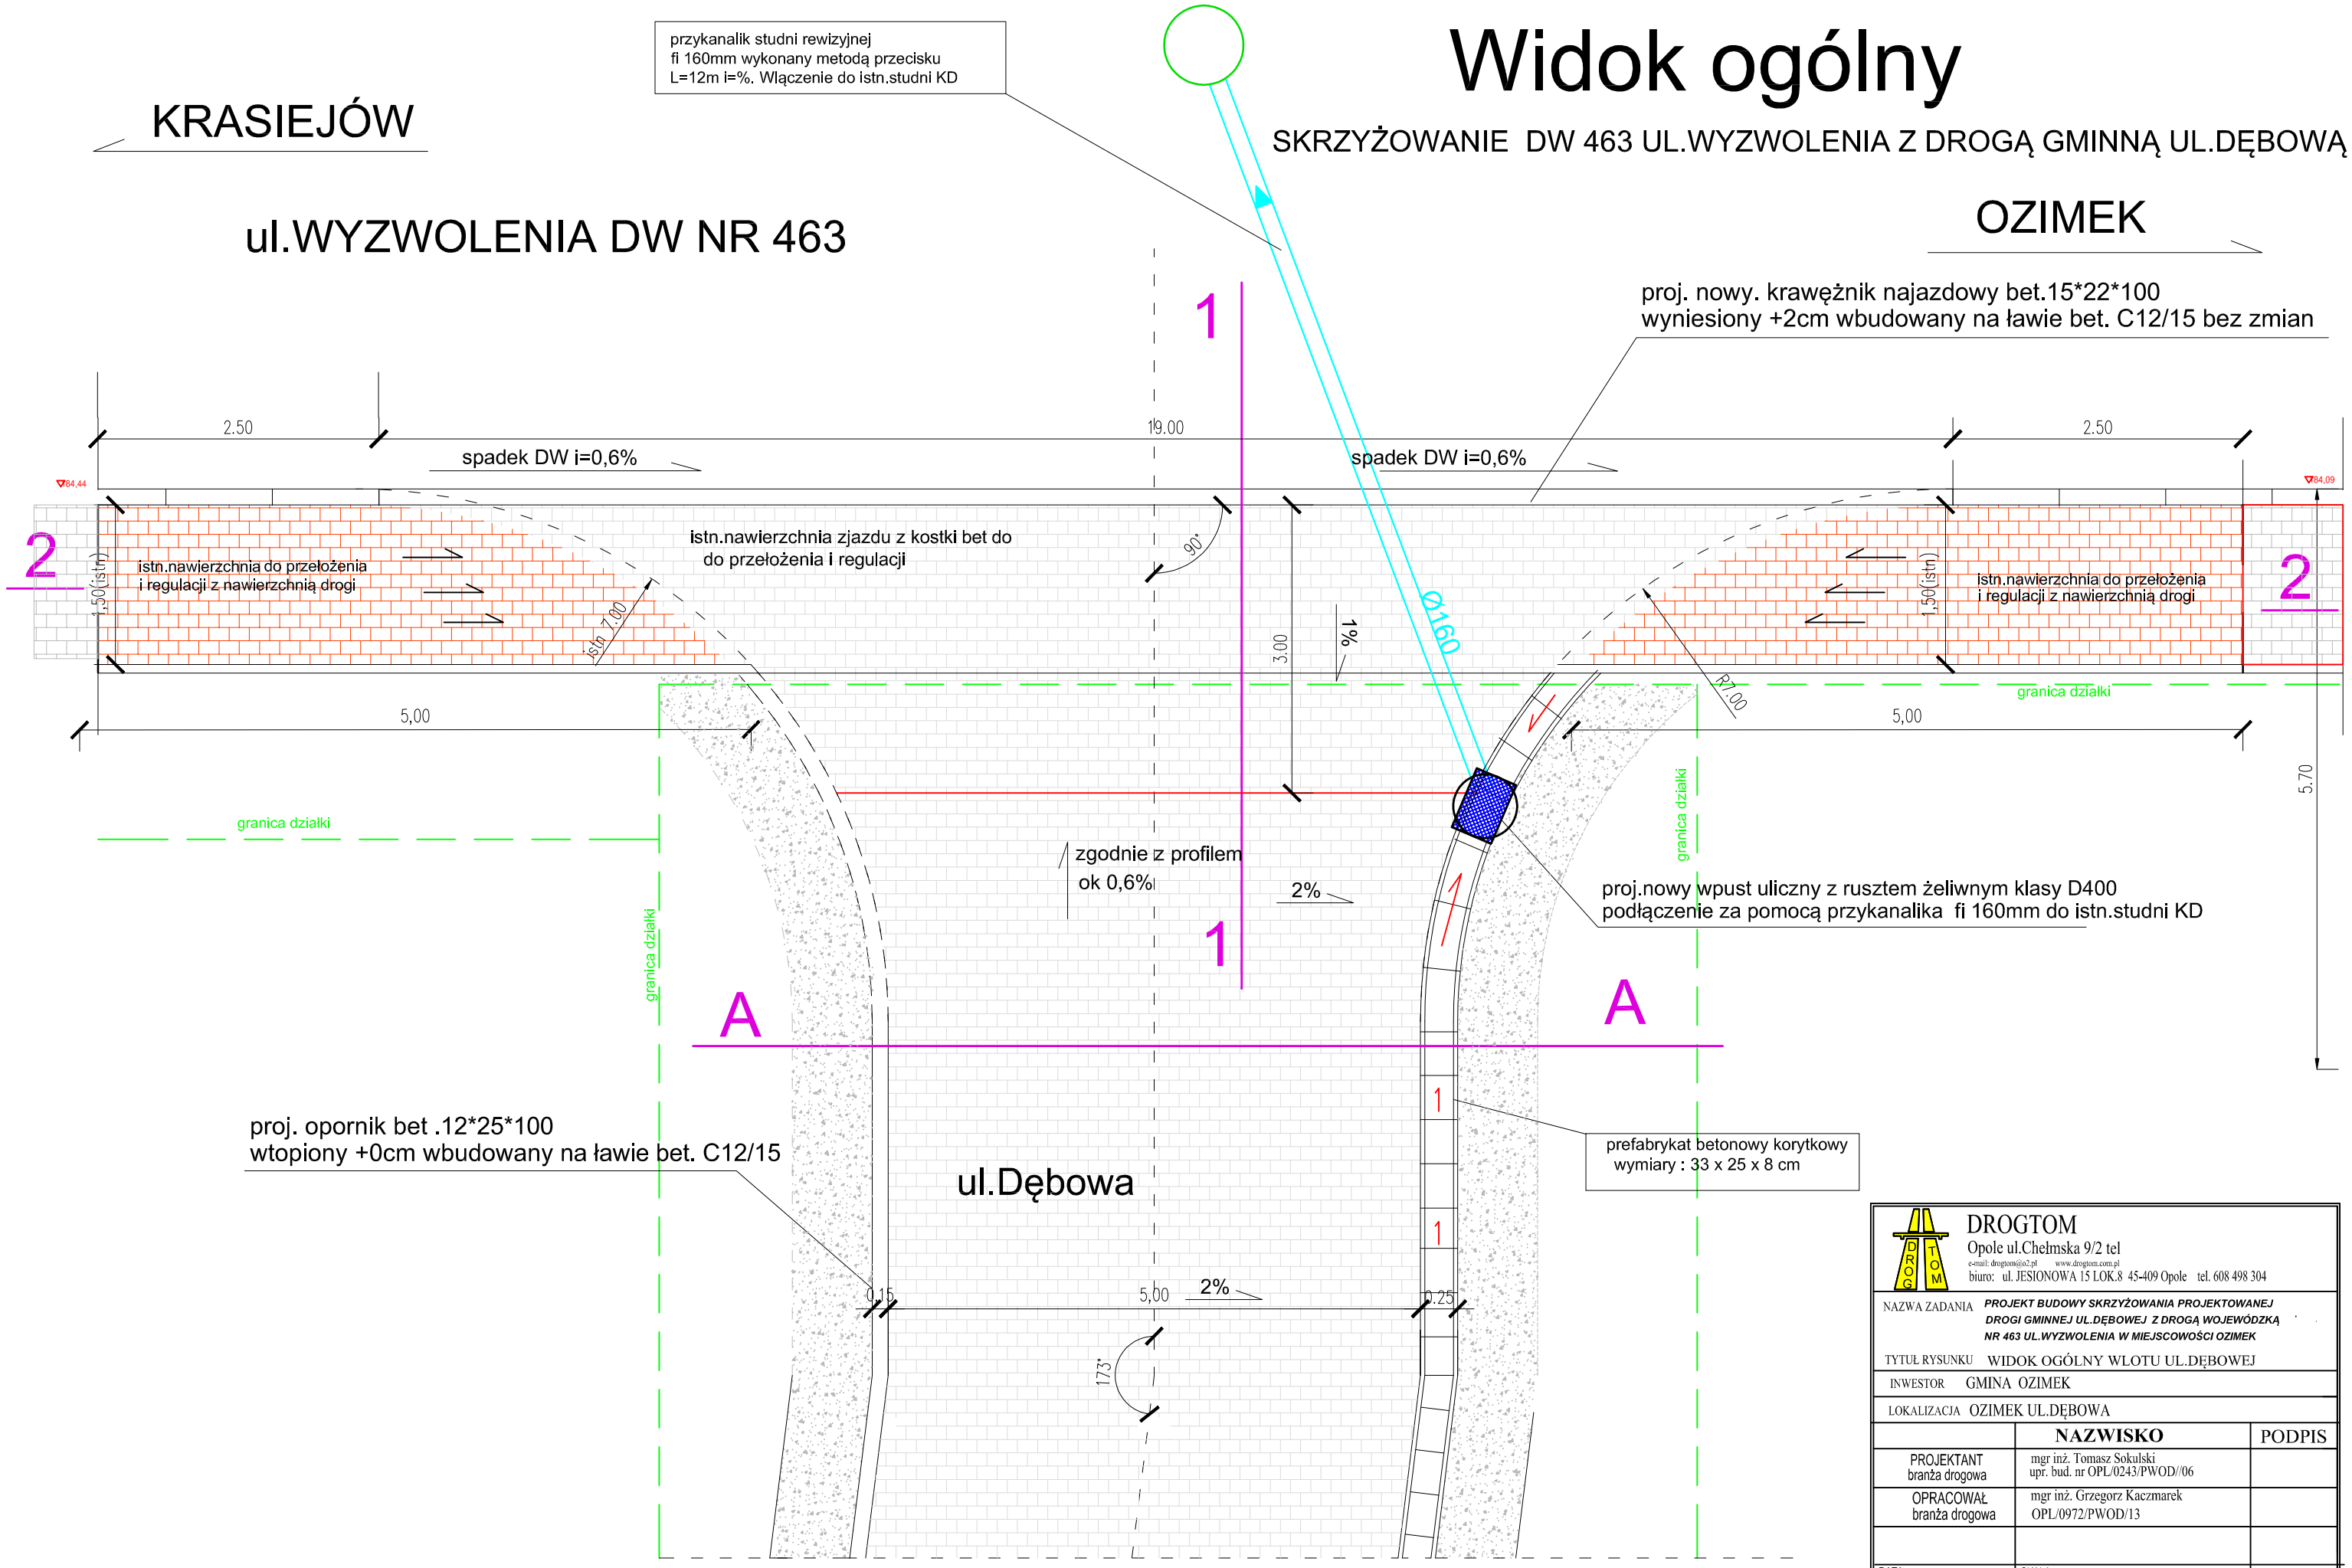

DROGTOM
Opole ul.Chełmska 9/2 tel
e-mail: drogtom@o2.pl www.drogtom.com.pl
biuro: ul. JESIONOWA 15 LOK.8 45-409 Opole tel. 608 498 304

NAZWA ZADANIA	PROJEKT BUDOWY SKRZYŻOWANIA PROJEKTOWANEJ DROGI GMINNEJ UL.DĘBOWEJ Z DROGĄ WOJEWÓDZKĄ NR 463 UL.WYZWOLENIA W MIEJSCOWOŚCI OZIMEK
TYTUŁ RYSUNKU	WIDOK OGÓLNY WLOTU UL.DĘBOWEJ
INWESTOR	GMINA OZIMEK
LOKALIZACJA	OZIMEK UL.DĘBOWA

	NAZWISKO	PODPIS
PROJEKTANT branża drogowa	mgr inż. Tomasz Sokulski upr. bud. nr OPL/0243/PWOD//06	
OPRACOWAŁ branża drogowa	mgr inż. Grzegorz Kaczmarek OPL/0972/PWOD/13	
DATA 04/2020	SKALA 1 : 50	