RZUT PARTERU
SKALA 1:50

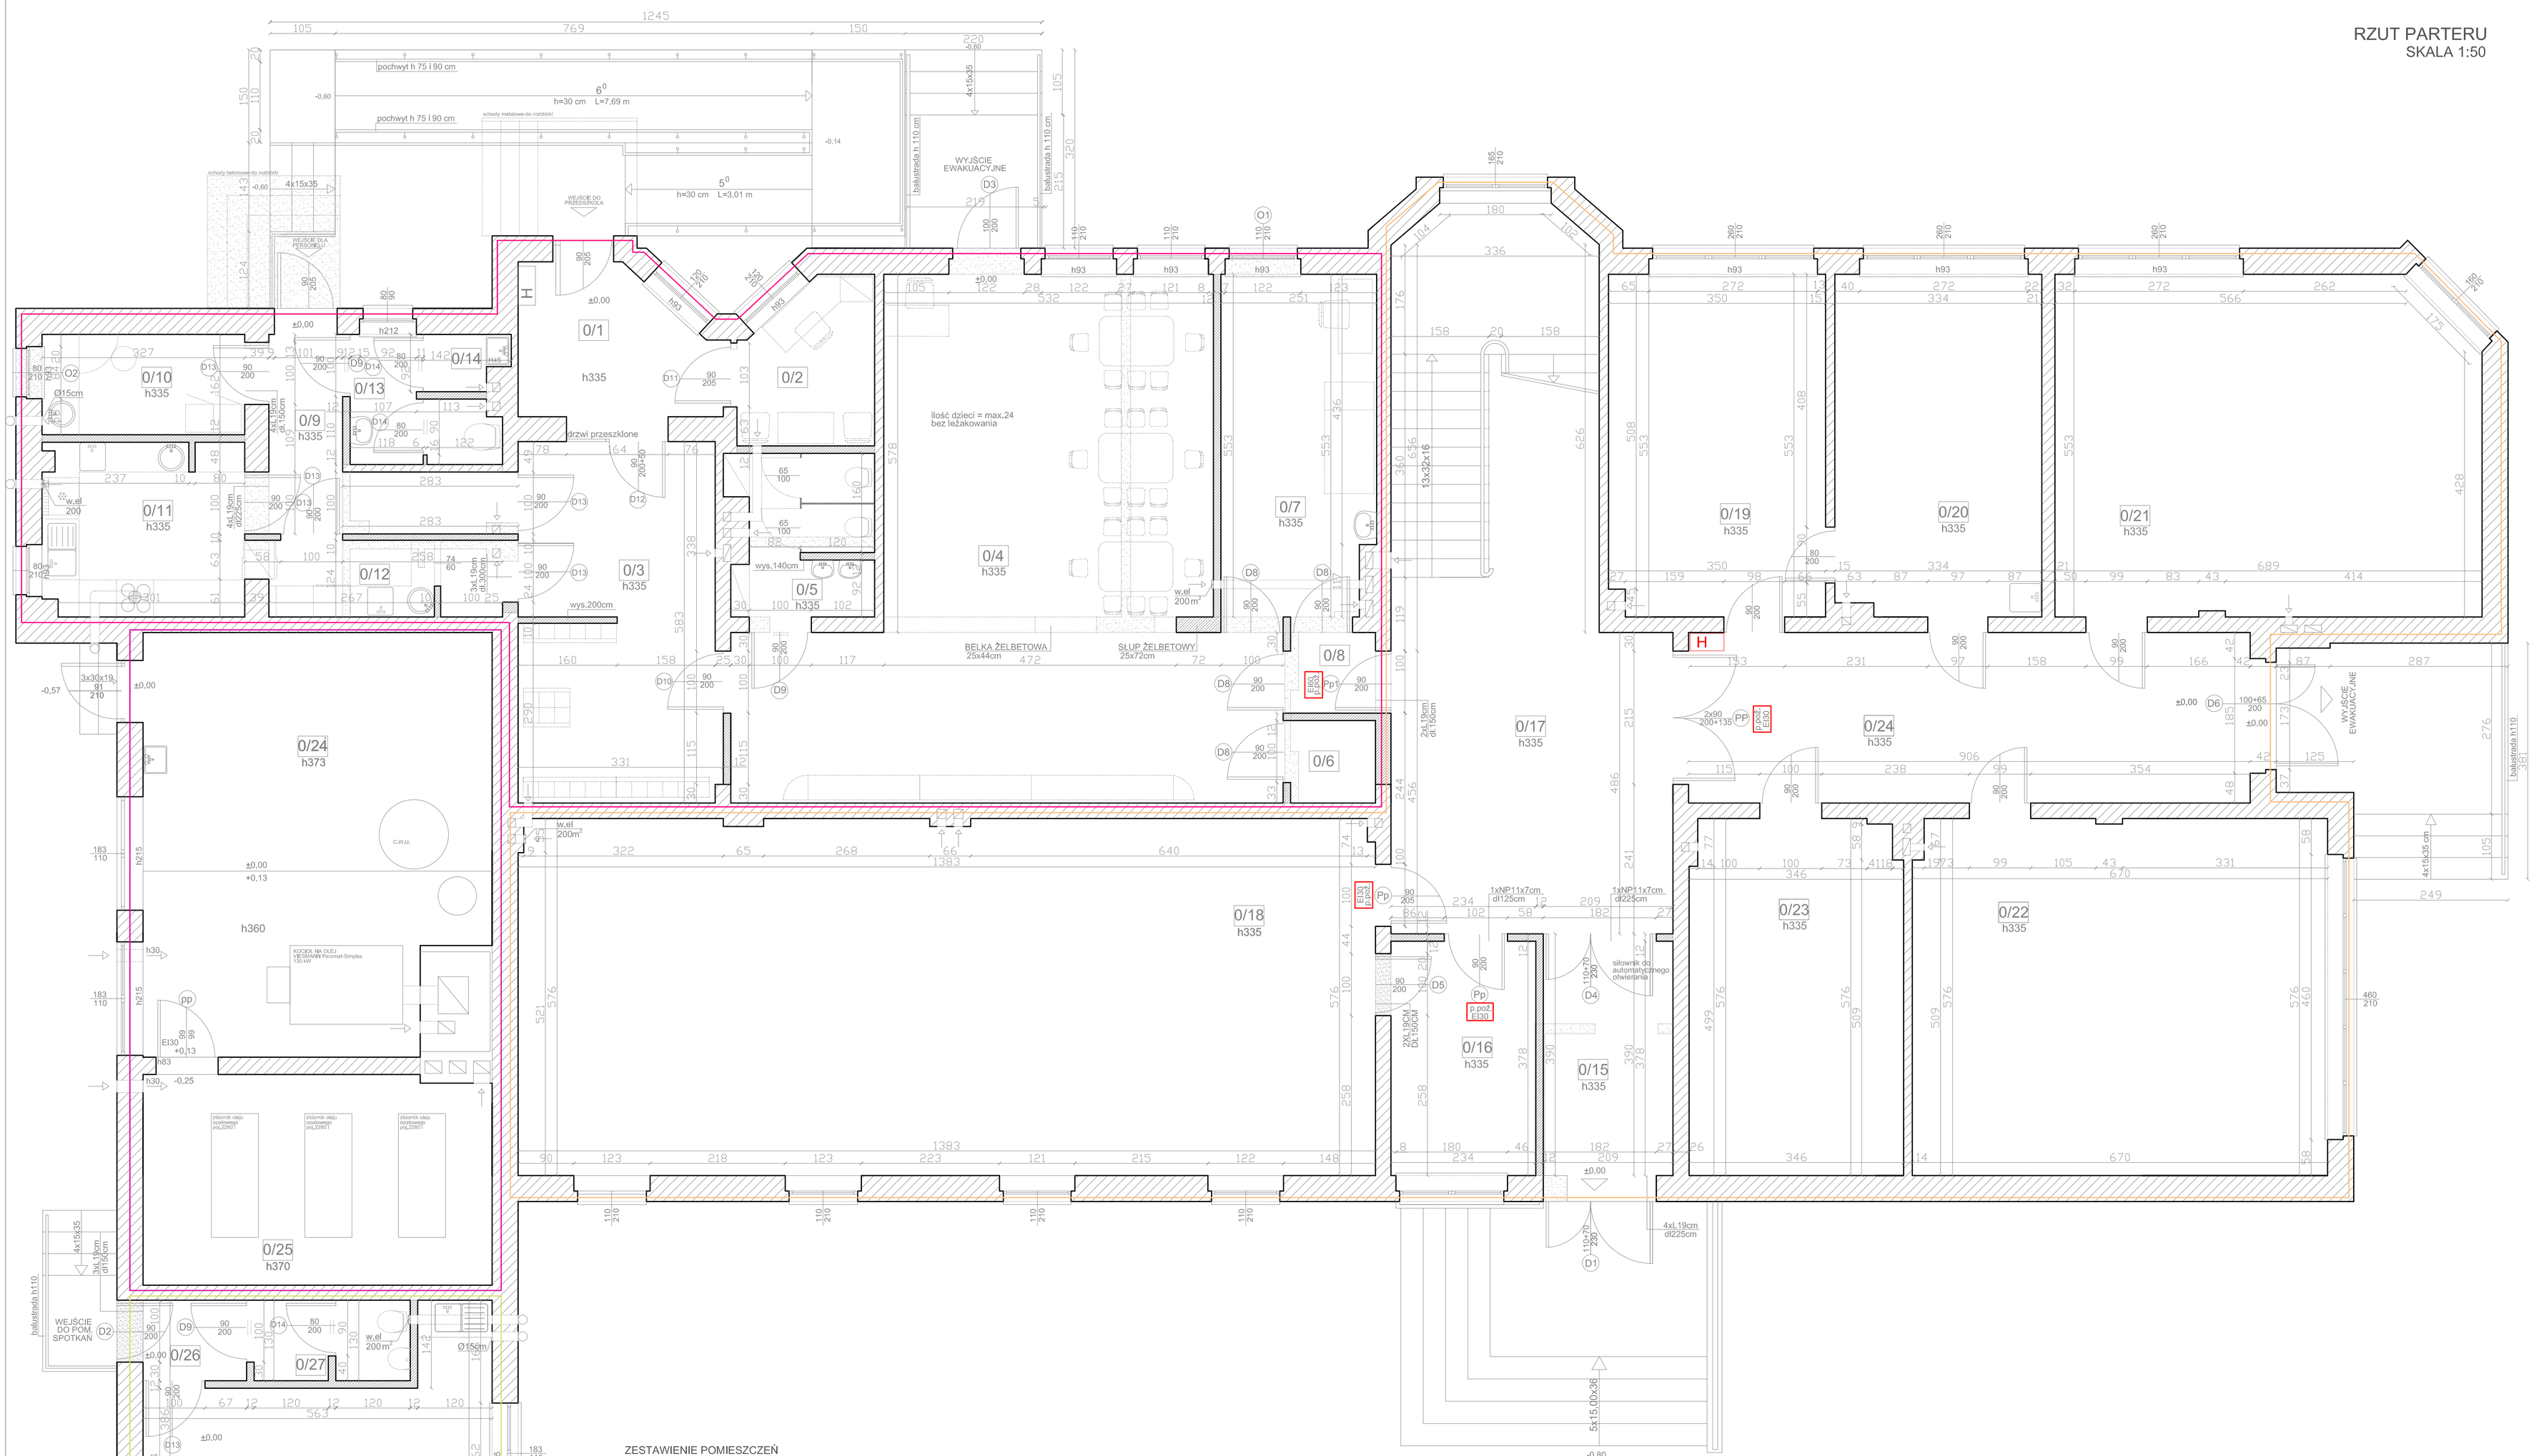

ZESTAWIENIE POMIESZCZEŃ

Lp.	Wyszczególnienie	Pow.w m²	Posadzki
PRZEDSZKOLE JEDNOODDZIAŁOWE			
0/1	wiatrołap	7,12	płytki pos.
0/2	pom.administr.	5,36	płytki pos.
0/3	holl z szatnią	18,80	wykł.pcv
0/4	sala zajęć	54,63	wykł.pcv
0/5	ubikacja dzieci	5,74	płytki pos.
0/6	magazynek	1,82	płytki pos.
0/7	pom.medyczne	13,54	płytki pos.
0/8	komunikacja	1,78	płytki pos.
0/9	komunikacja	6,52	płytki pos.
0/10	szatnio-jadalnia	5,29	płytki pos.
0/11	zapl.kuchenne	9,08	płytki pos.
0/12	zmywalnia z przedsionkiem	4,56	płytki pos.
0/13	ubikacja personelu	4,84	płytki pos.
0/14	schowek porządk.	1,14	płytki pos.
	razem	140,22	

POMIESZCZENIA SZKOŁY PODSTAWOWEJ			
0/15	wiatrołap	7,90	płytki pos.
0/16	szatnia sali gimn.	8,84	wykł.pcv
0/17	holl z kl.schodową	45,77	płytki pos.
0/18	sala gimnast/aula	80,64	wykł.pcv
0/19	biuro dyrektora	19,23	wykł.pcv
0/20	sekretariat	18,33	wykł.pcv
0/21	sala lekcyjna	37,52	wykł.pcv
0/22	sala lekcyjna	38,59	wykł.pcv
0/23	szatnia	19,70	wykł.pcv
0/24	komunikacja	24,91	płytki pos.
	razem	301,43	

POMIESZCZENIA TECHNICZNE			
0/24	kotłownia	38,56	płytki pos.
0/25	magazyn oleju	19,14	płytki pos.
	razem	57,70	

POM. SPOTKAŃ LUDNOŚCI			
0/26	wiatrołap	2,09	płytki pos.
0/27	ubikacja	3,28	płytki pos.
0/28	pom.spotkań	26,30	płytki pos.
	razem	31,67	
	razem przyziemie	531,02	

PMIESZCZENIA PRZYZIEMIA BUDYNKU UŻYTKOWANE PRZEZ SZKOŁĘ

PMIESZCZENIA PRZYZIEMIA BUDYNKU UŻYTKOWANE PRZEZ PRZEDSZKOLE

POMIESZCZENIA KOTŁOWNI ORAZ MAGAZYNU OLEJU OPAŁOWEGO

POMIESZCZENIA PRZYZIEMIA BUDYNKU UŻYTKOWANE PRZEZ KLUB MNIEJSZOŚCI

PROJEKTY BUDOWLANE OBSŁUGA PROCESÓW INWESTYCYJNYCH
47-100 STRZELCE OPOLSKIE OS.PIASTÓW SL.10/50

Studio dom

Temat projektu	PRZEBUDOWA POMIESZCZEŃ PIĘTRA II ORAZ CZĘŚCIOWA PRZEBUDOWA PARTERU I PIĘTRA I SZKOŁY PODSTAWOWEJ	Skala:	1:50
Lokalizacja	ANTONIÓW UL. POWSTAŃCÓW ŚLĄSKICH 17 DZ. NR 317/79, 963/80	Nr rys.	A - 1
Temat rys.	RZUT PARTERU		
Architektura	Projektował: mgr inż.arch. Krzysztof Denisiewicz, Upr. 39/98/Op, Data 11.2017, Podpis		
	Opracował: inż. Józef Lachowicz, Upr. 268/92/Op, Data 11.2017, Podpis		