


Nazwa projektu: Projekt budowy kanalizacji sanitarnej wsi Szedrzyk wraz z przyłączami do budynków oraz tranzytu ścieków przez Pustków i Schodnię z przyłączami do budynków podtrąsle tranzytu do oczyszczalni ścieków "ANTONIÓW"

Przedmiot: Projekt zagospodarowania terenu  
Rysunek: wys. w skali 1:500 Ark. nr 474.21.1011-frag.-Chodnik

Investor: Gmina Ozimek ul. Białozona 4B	Projektant: mgr inż. Grażyna Sztukowska	Nr uprawnień: OP/1000/PWS/03	Branża: wod.-kan.	Podpis: [Signature]	Skala rysunku: 1:1000
Umowa nr: ZRG MM/P6/4 z dnia: 10.12.2004 r.	Projektant: mgr inż. Mirosław Słaja	Nr uprawnień: OP/1000/PWS/03	Branża: drogowa	Podpis: [Signature]	Nr rysunku: 3.17.25
Pracę opracował: marzec 2006 r.	Projektant: mgr inż. Erwin Michalski	Nr uprawnień: 20593/OP	Branża: wod.-kan.	Podpis: [Signature]	Nr rysunku: 3.17.25

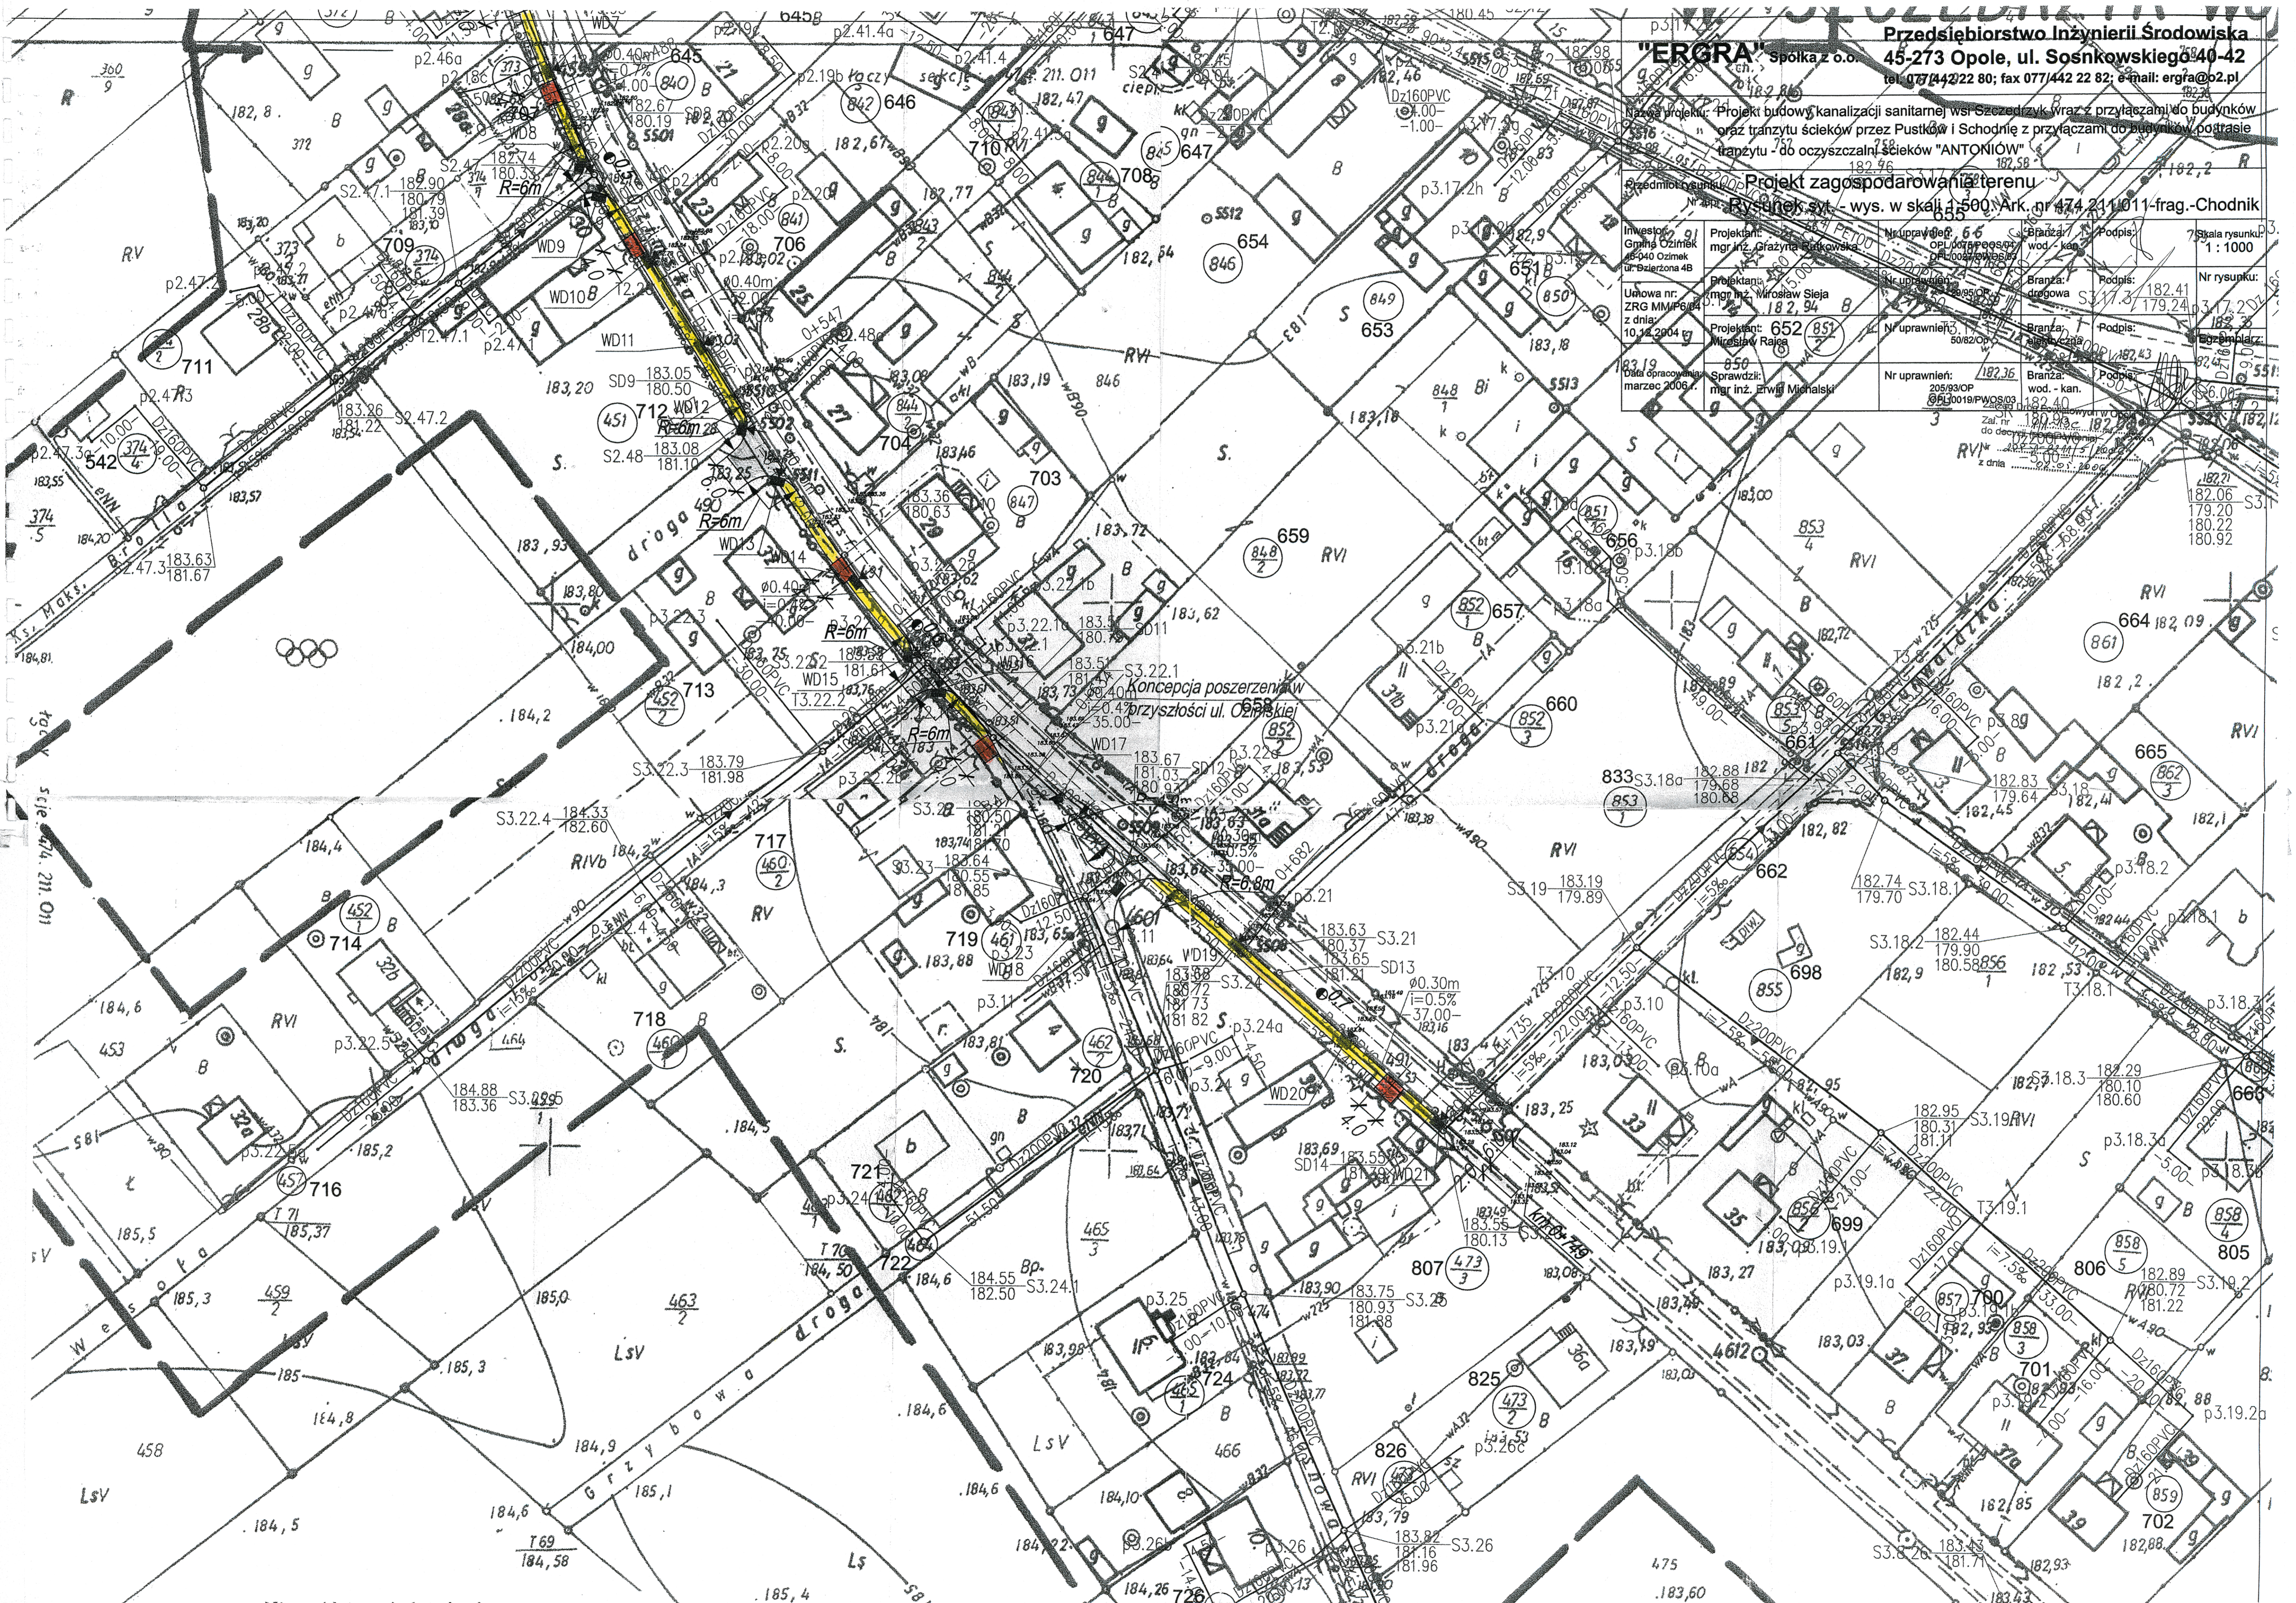

Koncepcja poszerzenia w przyszłości ul. Ozimekiej