

# MIEJSCOWY PLAN ZAGOSPODAROWANIA PRZESTRZENNEGO PARKU TRIASOWEGO "DINOPARK" KRASIEJÓW gm. Ozimek


## RYSUNEK PLANU SKALA 1:1000

ZALĄCZNIK DO UCHWAŁY RADY MIEJSKIEJ W OZIMKU NR XLII/400/10 z dnia 22 lutego 2010 r. Dz. Urzęd. Woj. Opolskiego Nr 29 poz. 431

OBZAR OBJEKTU MIEJSCOWYM PLANEM ZAGOSPODAROWANIA PRZESTRZENNEGO WSI KRASIEJÓW Z 2009 r.

PODZIAŁKA LINIOWA

1,0 ha

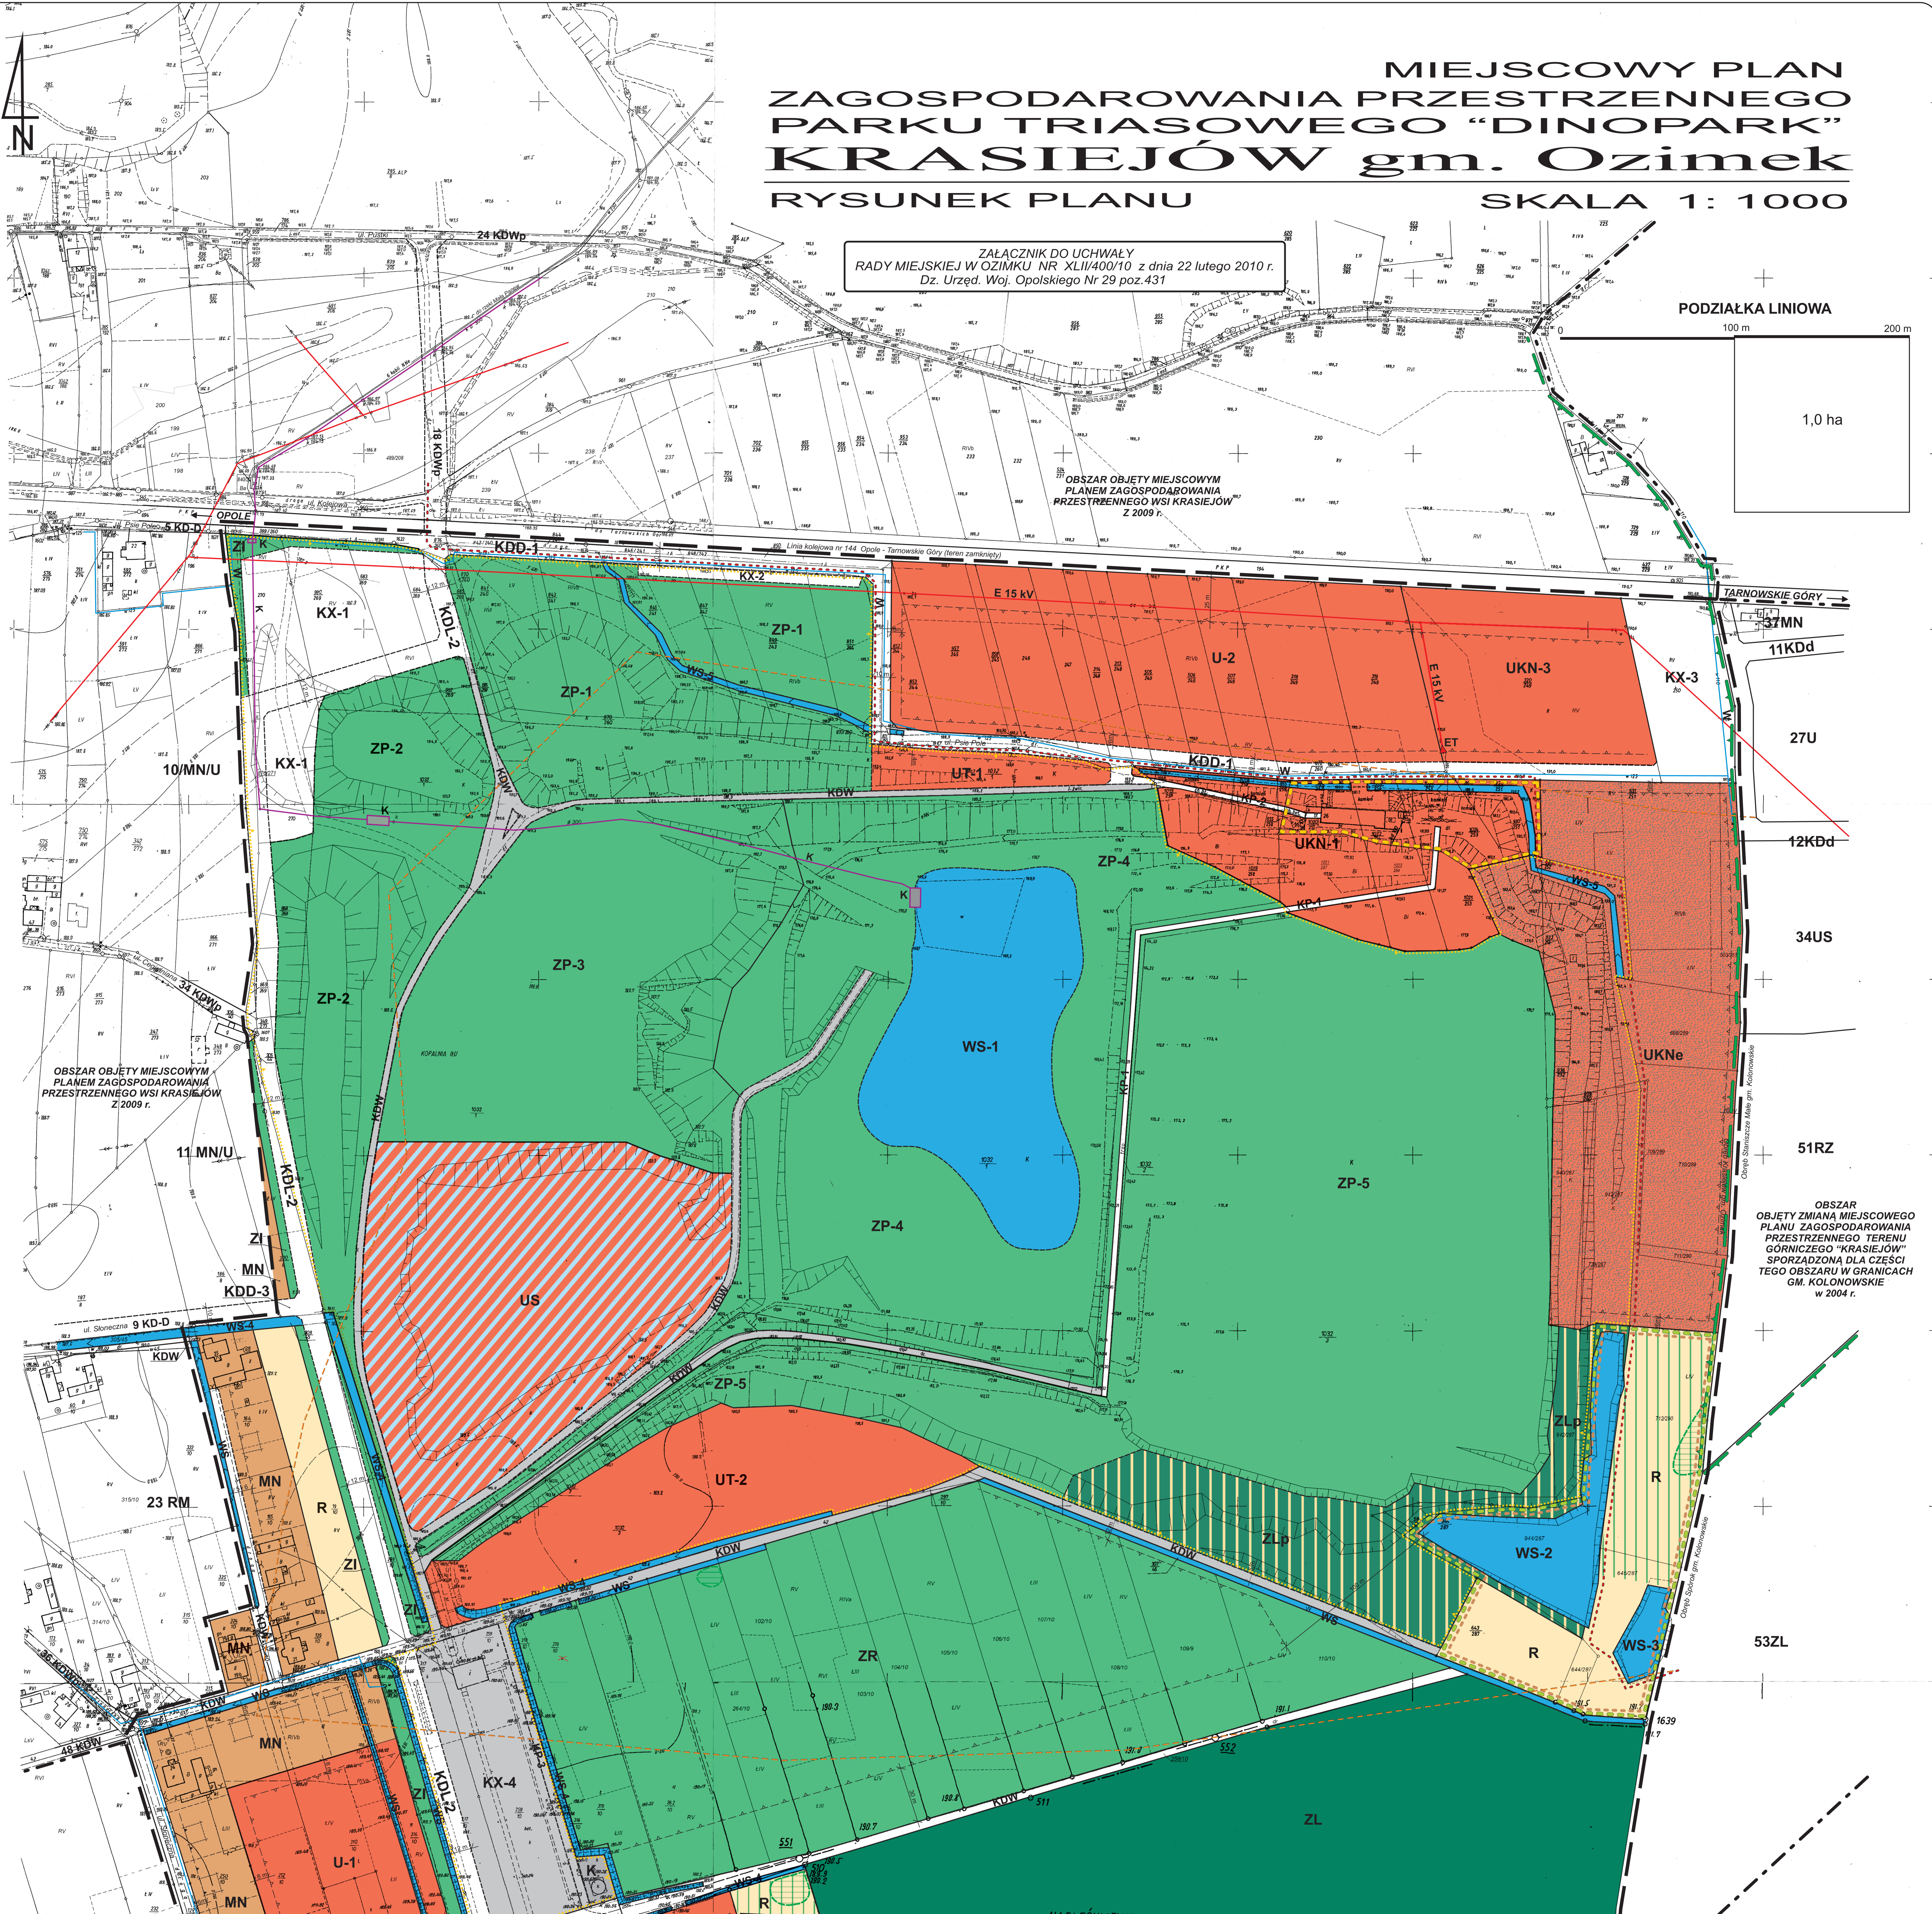

OBZAR OBJEKTU MIEJSCOWYM PLANEM ZAGOSPODAROWANIA PRZESTRZENNEGO WSI KRASIEJÓW Z 2009 r.

OBZAR OBJEKTU ZMIANA MIEJSCOWEGO PLANU ZAGOSPODAROWANIA PRZESTRZENNEGO TERENU GÓRNICZEGO "KRASIEJÓW" SPORZĄDZONA DLA CZĘŚCI TEGO OBSZARU W GRANICACH GM. KOŁOWSKIE W 2004 r.

### OBJAŚNIENIA

#### TERENY UŻYTKOWANE ROLNICZO I LASY

- R** TERENY ROLNICZE - UŻYTKI ZIELONE I GRUNTY ORNE
- ZL** LASY
- ZP** PLANOWANE DOLESIENIA I ZADRZEWIENIA NA TERENACH POGRANICZNYCH

#### TERENY ZIELENI I WÓD

- ZP** TERENY ZIELENI URZĄDZONEJ - O FUNKCJI POZNAWCZEJ I REKREACYJNEJ
- ZR** TERENY UŻYTKÓW ZIELONYCH I ZIELENI URZĄDZONEJ - O FUNKCJI EKOTONOWEJ
- ZI** TERENY ZIELENI URZĄDZONEJ - O FUNKCJI IZOLACYJNEJ
- WS** WODY ŚRÓDLĄDOWE - CIEKI, RÓWY MELIORACYJNE I STAWY

#### TERENY ZABUDOWY MIESZKANIOWEJ

- MN** TERENY ZABUDOWY MIESZKANIOWEJ JEDNORODZINNEJ

#### TERENY KOMUNIKACJI

- KDL** TERENY DRÓG PUBLICZNYCH KLASY "L" (lokalne)
- KDD** TERENY DRÓG PUBLICZNYCH KLASY "D" (dojazdowe)
- KDW** TERENY GMINNYCH DRÓG WEWNĘTRZNYCH
- KP** CIĄG PIESZY
- KX-1** PARKINGI PUBLICZNE
- KDW, KX-4** DRÓG I PARKINGI WEWNĘTRZNE PARKU TRIASOWEGO
- S** ŚCIEŻKA ROWEROWA (trasa nr 19)

#### TERENY PRZEKSZTAŁCENI, REKULTYWACJI I REHABILITACJI

- Z** TERENY WYMAGAJĄCE PRZEKSZTAŁCENI, REKULTYWACJI LUB REHABILITACJI ISTNIEJĄCEJ ZABUDOWY

#### INFRASTRUKTURA TECHNICZNA

- E 2x110 kV** NAPIĘTRZNA LINIA ELEKTROENERGETYCZNA 110kV
- E 15 kV** NAPIĘTRZNA LINIA ELEKTROENERGETYCZNA 15kV
- E 15 kV** KABLOWA LINIA ELEKTROENERGETYCZNA 15kV
- ET** STACJA TRANSFORMATOROWA 15/0,4kV
- K** RUROCIĄG (Ø 300 mm) I URZĄDZENIA PODCZYSZCZAJĄCE SYSTEMU ODWADNIANIA WYROBISKA POGÓRNICZEGO
- K** TERENY URZĄDZEŃ KANALIZACJI
- W** GŁÓWNE PRZEWODY SIECI WODOCIĄGOWEJ (Ø 90 - 125 mm)

#### OCHRONA ŚRODOWISKA I KRAJOBRAZU KULTUROWEGO

- G** GRANICA OBSZARU CHRONIONEGO KRAJOBRAZU "LASY STOBRAWSKO - TURAWSKIE"
- G** GRANICA STANOWISKA DOKUMENTACYJNEGO PRZYRODY NIEOŻYWIENEJ "TRIAS"
- G** SIEDLISKA CHRONIONYCH I RZADKICH ROŚLIN
- G** OSTOJA FAUNY
- G** CHRONIONE SIEDLISKA ŁĄKOWE
- G** GRANICA ROPONOWANEGO UŻYTKU EKOLOGICZNEGO "GLINIANKA"
- G** GRANICA ŻŁOZA SUROWCÓW IŁASTYCH PRZEMYSŁU CEMENTOWEGO "KRASIEJÓW" (zasoby wyłącznie pozabławosowe)
- G** STREFA PODWYŻSZONEGO NATĘŻENIA POLA ELEKTRYCZNEGO (zasieg orientacyjny - do uściślenia przy stałym pobycie ludzi)

#### USTALENIENIA REGULACYJNE

- GRANICE PLANU**
- GRANICE SĄSIADUJĄCYCH PLANÓW MIEJSCOWYCH**
- LINIE ROZGRANICZAJĄCE TERENY O RÓŻNYM PRZEZNACZENIU LUB RÓŻNYCH ZASADACH ZAGOSPODAROWANIA - SCISLE**
- LINIE ROZGRANICZAJĄCE TERENY O RÓŻNYM PRZEZNACZENIU LUB RÓŻNYCH ZASADACH ZAGOSPODAROWANIA - ORIENTACYJNE**
- LINIE PODZIAŁU WEWNĘTRZNEGO TERENÓW O TAKIM SAMYM PRZEZNACZENIU - ORIENTACYJNE**
- NIEPRZEKRACZALNE LINIE ZABUDOWY LUB POSZERZENIA WYROBISKA EKSPLOACYJNEGO NA TERENIE UKNp**
- OBOWIĄZUJĄCE LINIE ZABUDOWY Z PRZYKŁADOWYM OBRYSEM BUDYNKU**
- UT, ZP, R** SYMBOLE PRZEZNACZENIA TERENÓW

#### USTALENIENIA FUNKCJONALNE

- TERENY USŁUG**
- U** TERENY USŁUG KOMERCYJNYCH I PUBLICZNYCH
- UKN** TERENY USŁUG KULTURY I NAUKI
- UKNe** TERENY USŁUG KULTURY I NAUKI - EKSPLOACJI PALEONTOLOGICZNEJ
- UT** TERENY USŁUG TURYSTYKI I WYPOCZYNKU
- US** TERENY USŁUG SPORTU I REKREACJI



URBANISTYKA I GEOLOGIA J.M.S. BRAWATA  
45-229 OPOLE, ul. Wilsona 58A tel. fax (077) 40 27 815  
TEMAT: MIEJSCOWY PLAN ZAGOSPODAROWANIA PRZESTRZENNEGO PARKU TRIASOWEGO "DINOPARK" w KRASIEJÓWIE gm. Ozimek  
GENERALNY PROJEKTANT: mgr Stanisława BRAWATA 2009 r.  
członek Zach. Okr. Izby Urbanistów Z-139