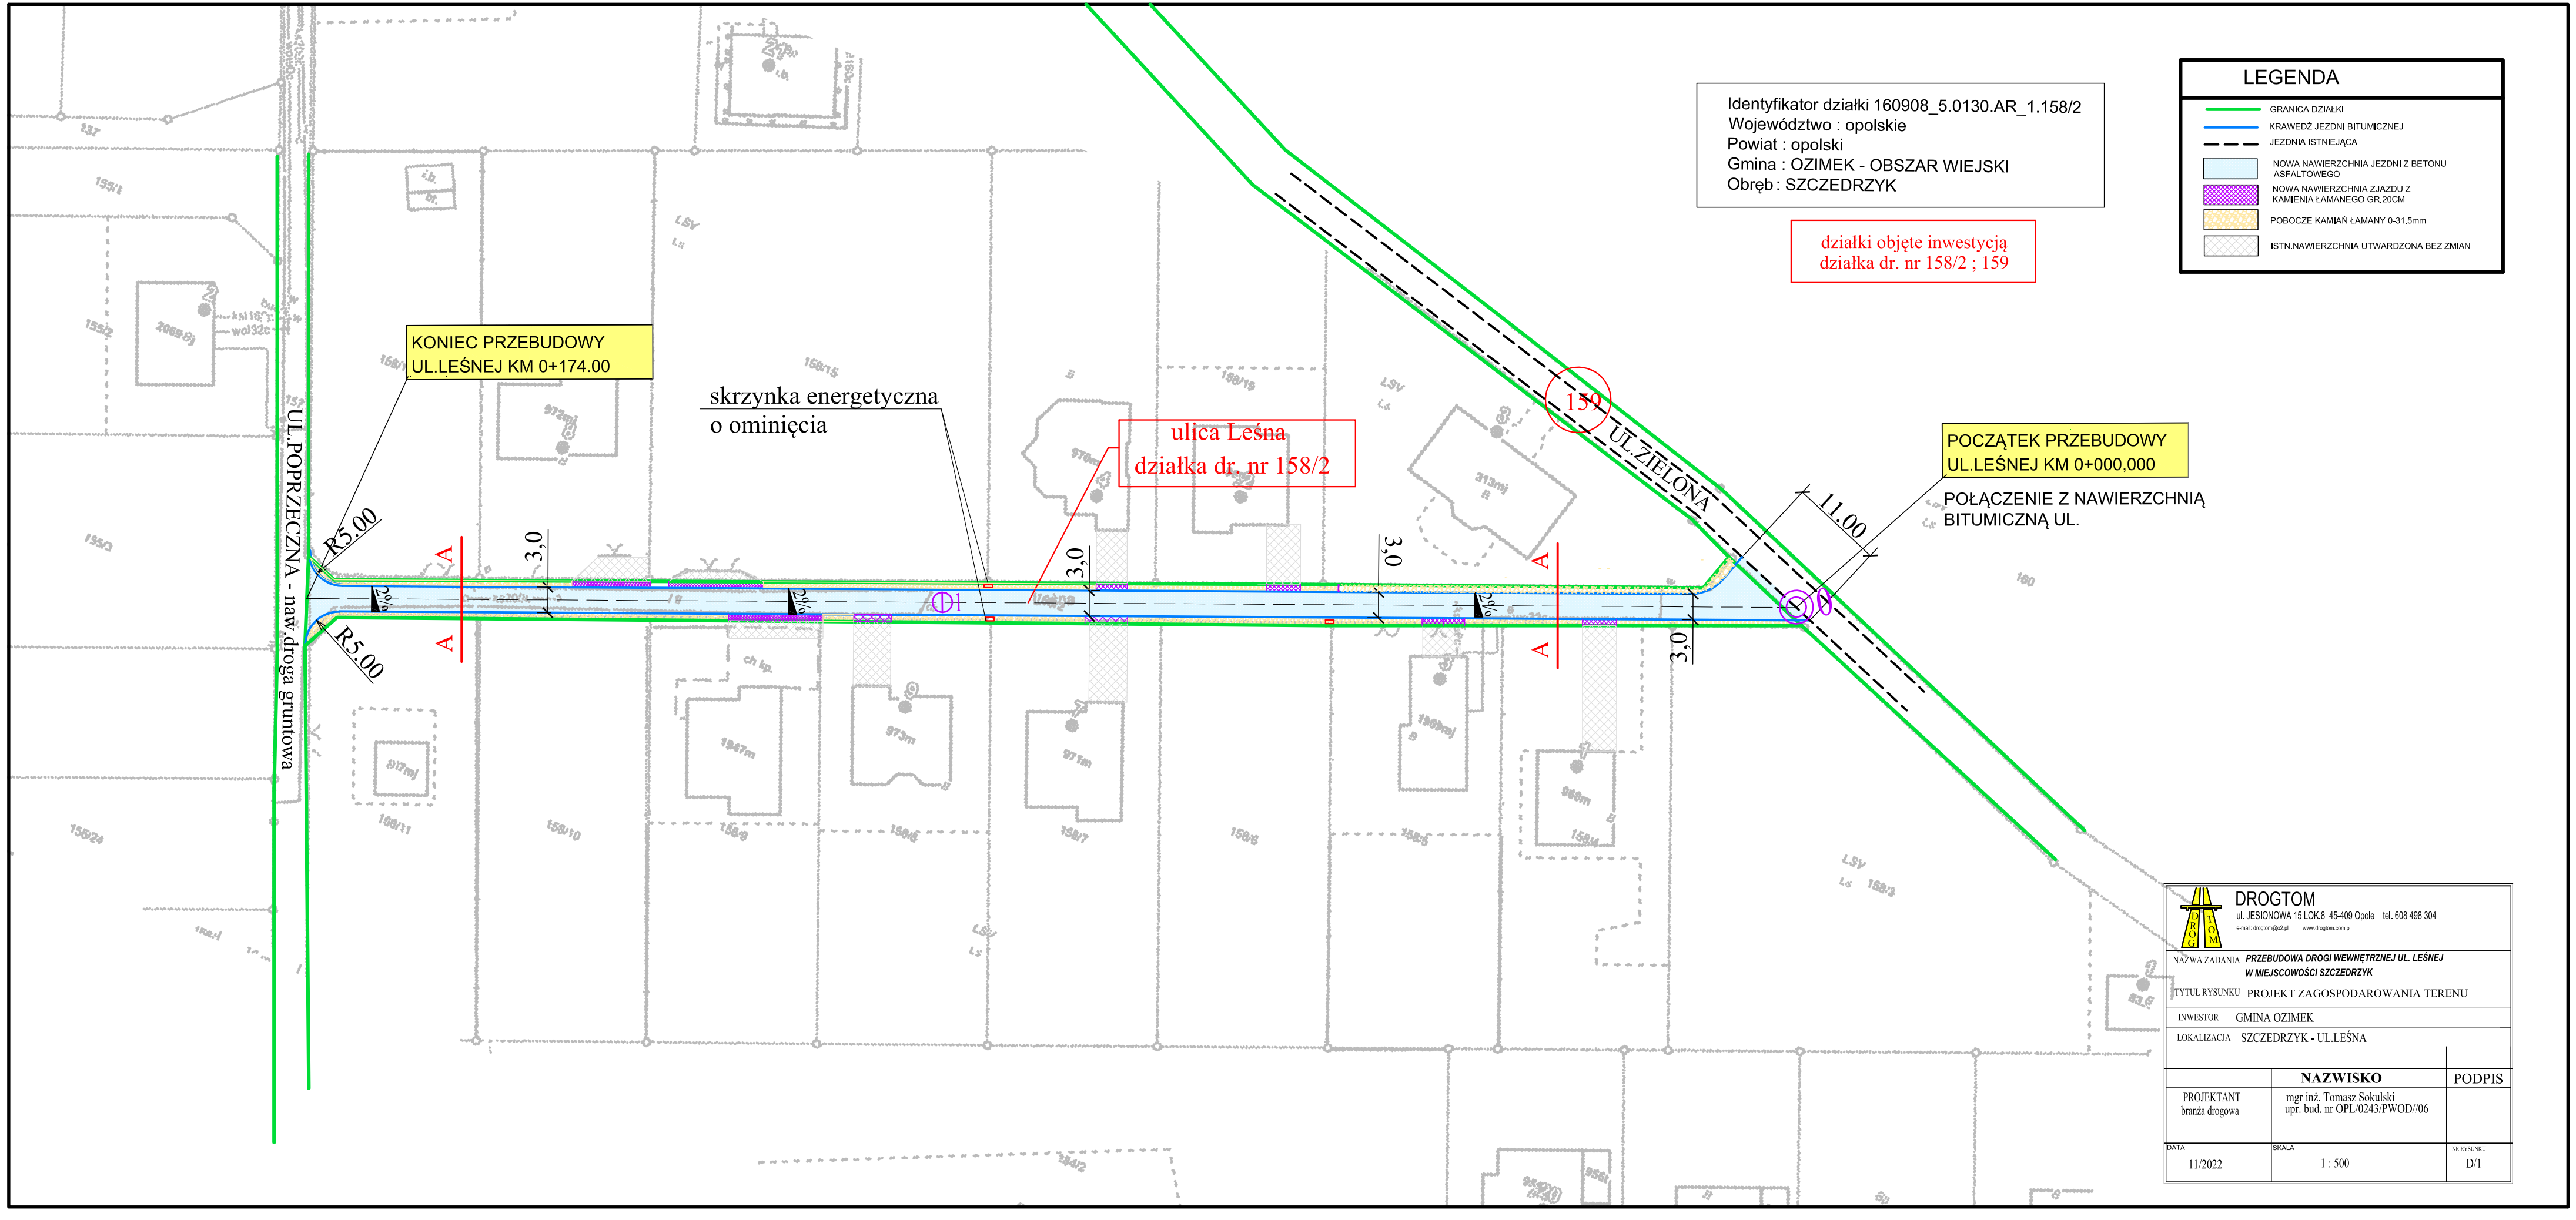
Identyfikator działki 160908_5.0130.AR_1.158/2
Województwo : opolskie
Powiat : opolski
Gmina : OZIMEK - OBSZAR WIEJSKI
Obręb : SZCZEDRZYK
działki objęte inwestycją
działka dr. nr 158/2 ; 159
LEGENDA
GRANICA DZIAŁKI
KRAWĘDŹ JEZDNI BITUMICZNEJ
JEZDNIA ISTNIEJĄCA
NOWA NAWIERZCHNIA JEZDNI Z BETONU ASFALTOWEGO
NOWA NAWIERZCHNIA ZJAZDU Z KAMIENIA ŁAMANEGO GR.20CM
POBOCZE KAMIAŃ ŁAMANY 0-31,5mm
ISTN.NAWIERZCHNIA UTWARDZONA BEZ ZMIAN
KONIEC PRZEBUDOWY
UL.LEŚNEJ KM 0+174.00
skrzynka energetyczna
o ominięcia
ulica Leśna
działka dr. nr 158/2
159
UL.ZIELONA
POCZĄTEK PRZEBUDOWY
UL.LEŚNEJ KM 0+000,000
POŁĄCZENIE Z NAWIERZCHNIĄ
BITUMICZNĄ UL.
UL.POPRZECZNA - naw.droga gruntowa
R5.00
R5.00
3,0
3,0
3,0
3,0
11.00
2%
2%
2%
A
A
A
A
DROGTOM
ul. JESIONOWA 15 LOK.8 45-409 Opole tel. 608 498 304
e-mail: drogtom@o2.pl www.drogtom.com.pl
NAZWA ZADANIA PRZEBUDOWA DROGI WEWNĘTRZNEJ UL. LEŚNEJ W MIEJSCOWOŚCI SZCZEDRZYK
TYTUŁ RYSUNKU PROJEKT ZAGOSPODAROWANIA TERENU
INWESTOR GMINA OZIMEK
LOKALIZACJA SZCZEDRZYK - UL.LEŚNA
NAZWISKO
PODPIS
PROJEKTANT branża drogowa
mgr inż. Tomasz Sokulski upr. bud. nr OPL/0243/PWOD//06
DATA 11/2022
SKALA 1 : 500
NR RYSUNKU D/1