ZAGOSPODAROWANIE CENTRUM MIEJSCOWOŚĆI SZCZEDRZYK

SKALA 1:500

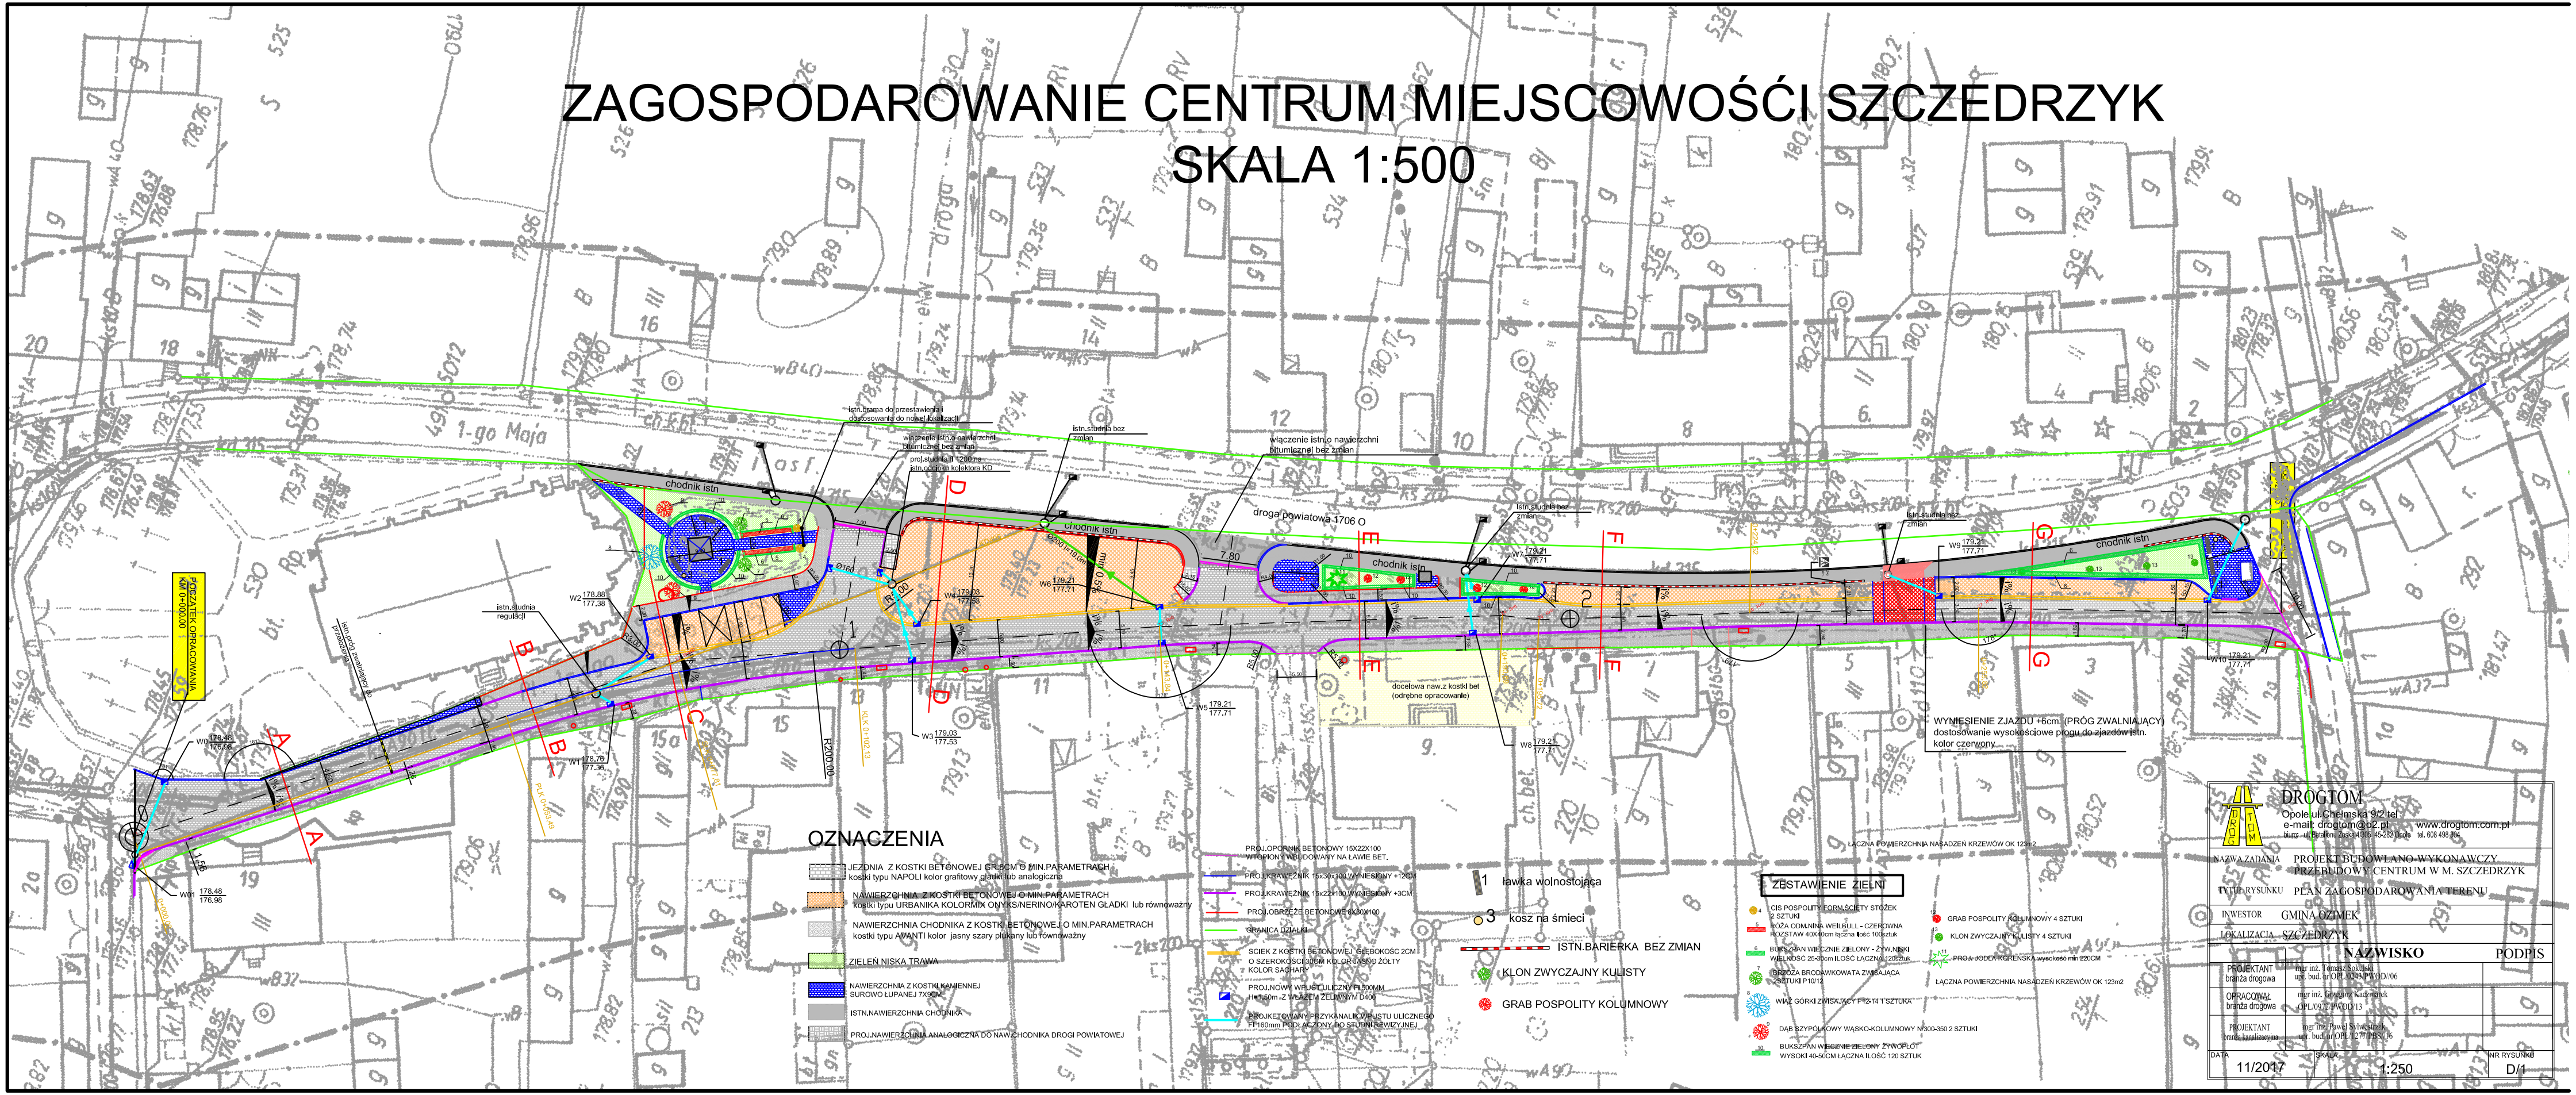

DROGTOM
Opole ul.Chemska 9/2 tel.
e-mail: drogtom@o2.pl www.drogtom.com.pl
biuro: ul.Chemska 9/2 45-223 Opole tel. 606 488 084

NAZWA ZADANIA	PROJEKT BUDOWLANO-WYKONAWCZY PRZEBUDOWY CENTRUM W M. SZCZEDRZYK
TYTUŁ RYSUNKU	PLAN ZAGOSPODAROWANIA TERENU
INWESTOR	GMINA OZIMEK
LOKALIZACJA	SZCZEDRZYK

	NAZWISKO	PODPIS
PROJEKTANT branża drogowa	mgr inż. Tomasz Szałwiński upr. bud. nr OPL/1578/POOD/06	
OPRACOWAŁ branża drogowa	mgr inż. Katarzyna Kacprzycka upr. bud. nr OPL/0278/POOD/13	
PROJEKTANT branża konstrukcyjna	mgr inż. Paweł Szałwiński upr. bud. nr OPL/1278/POOK/16	

DATA	SKALA	NR RYSUNKU
11/2017	1:250	D/1