



Przekrój A-A
skala 1:50

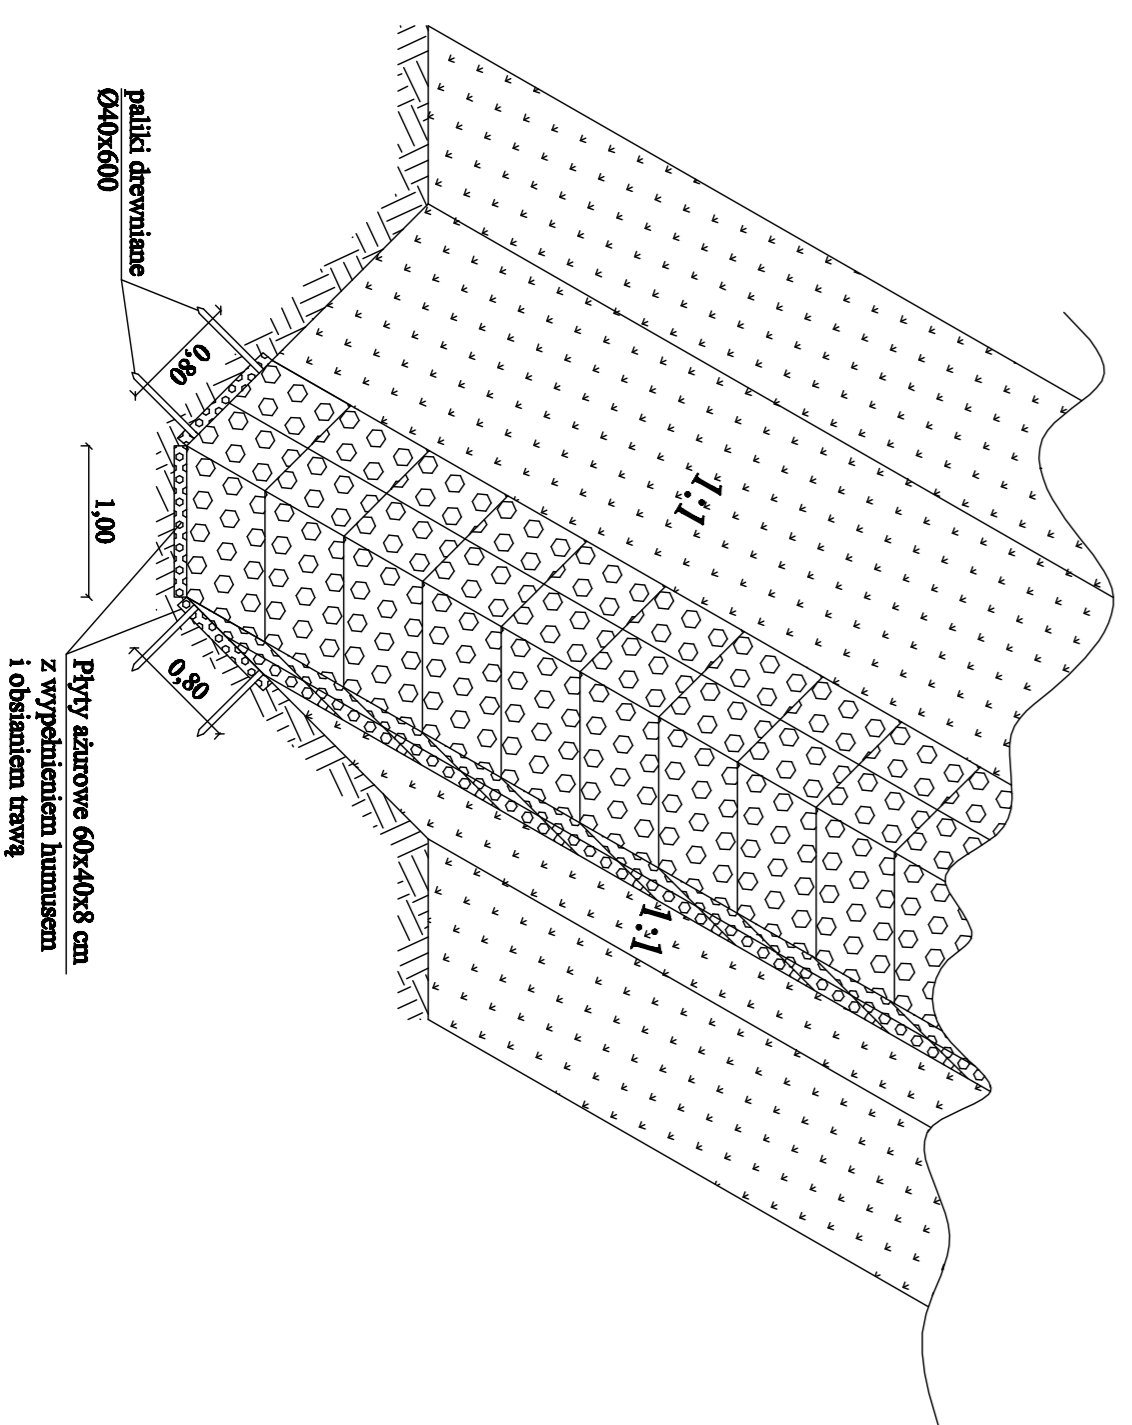

Tytuł: Działka:		Widok ogólny wylotu przepustu do ciekna Brzezinka	
