


ruina do rozbiórki  
341/273  
E1V

istn. studnia do rozbiórki  
i do zasypiania

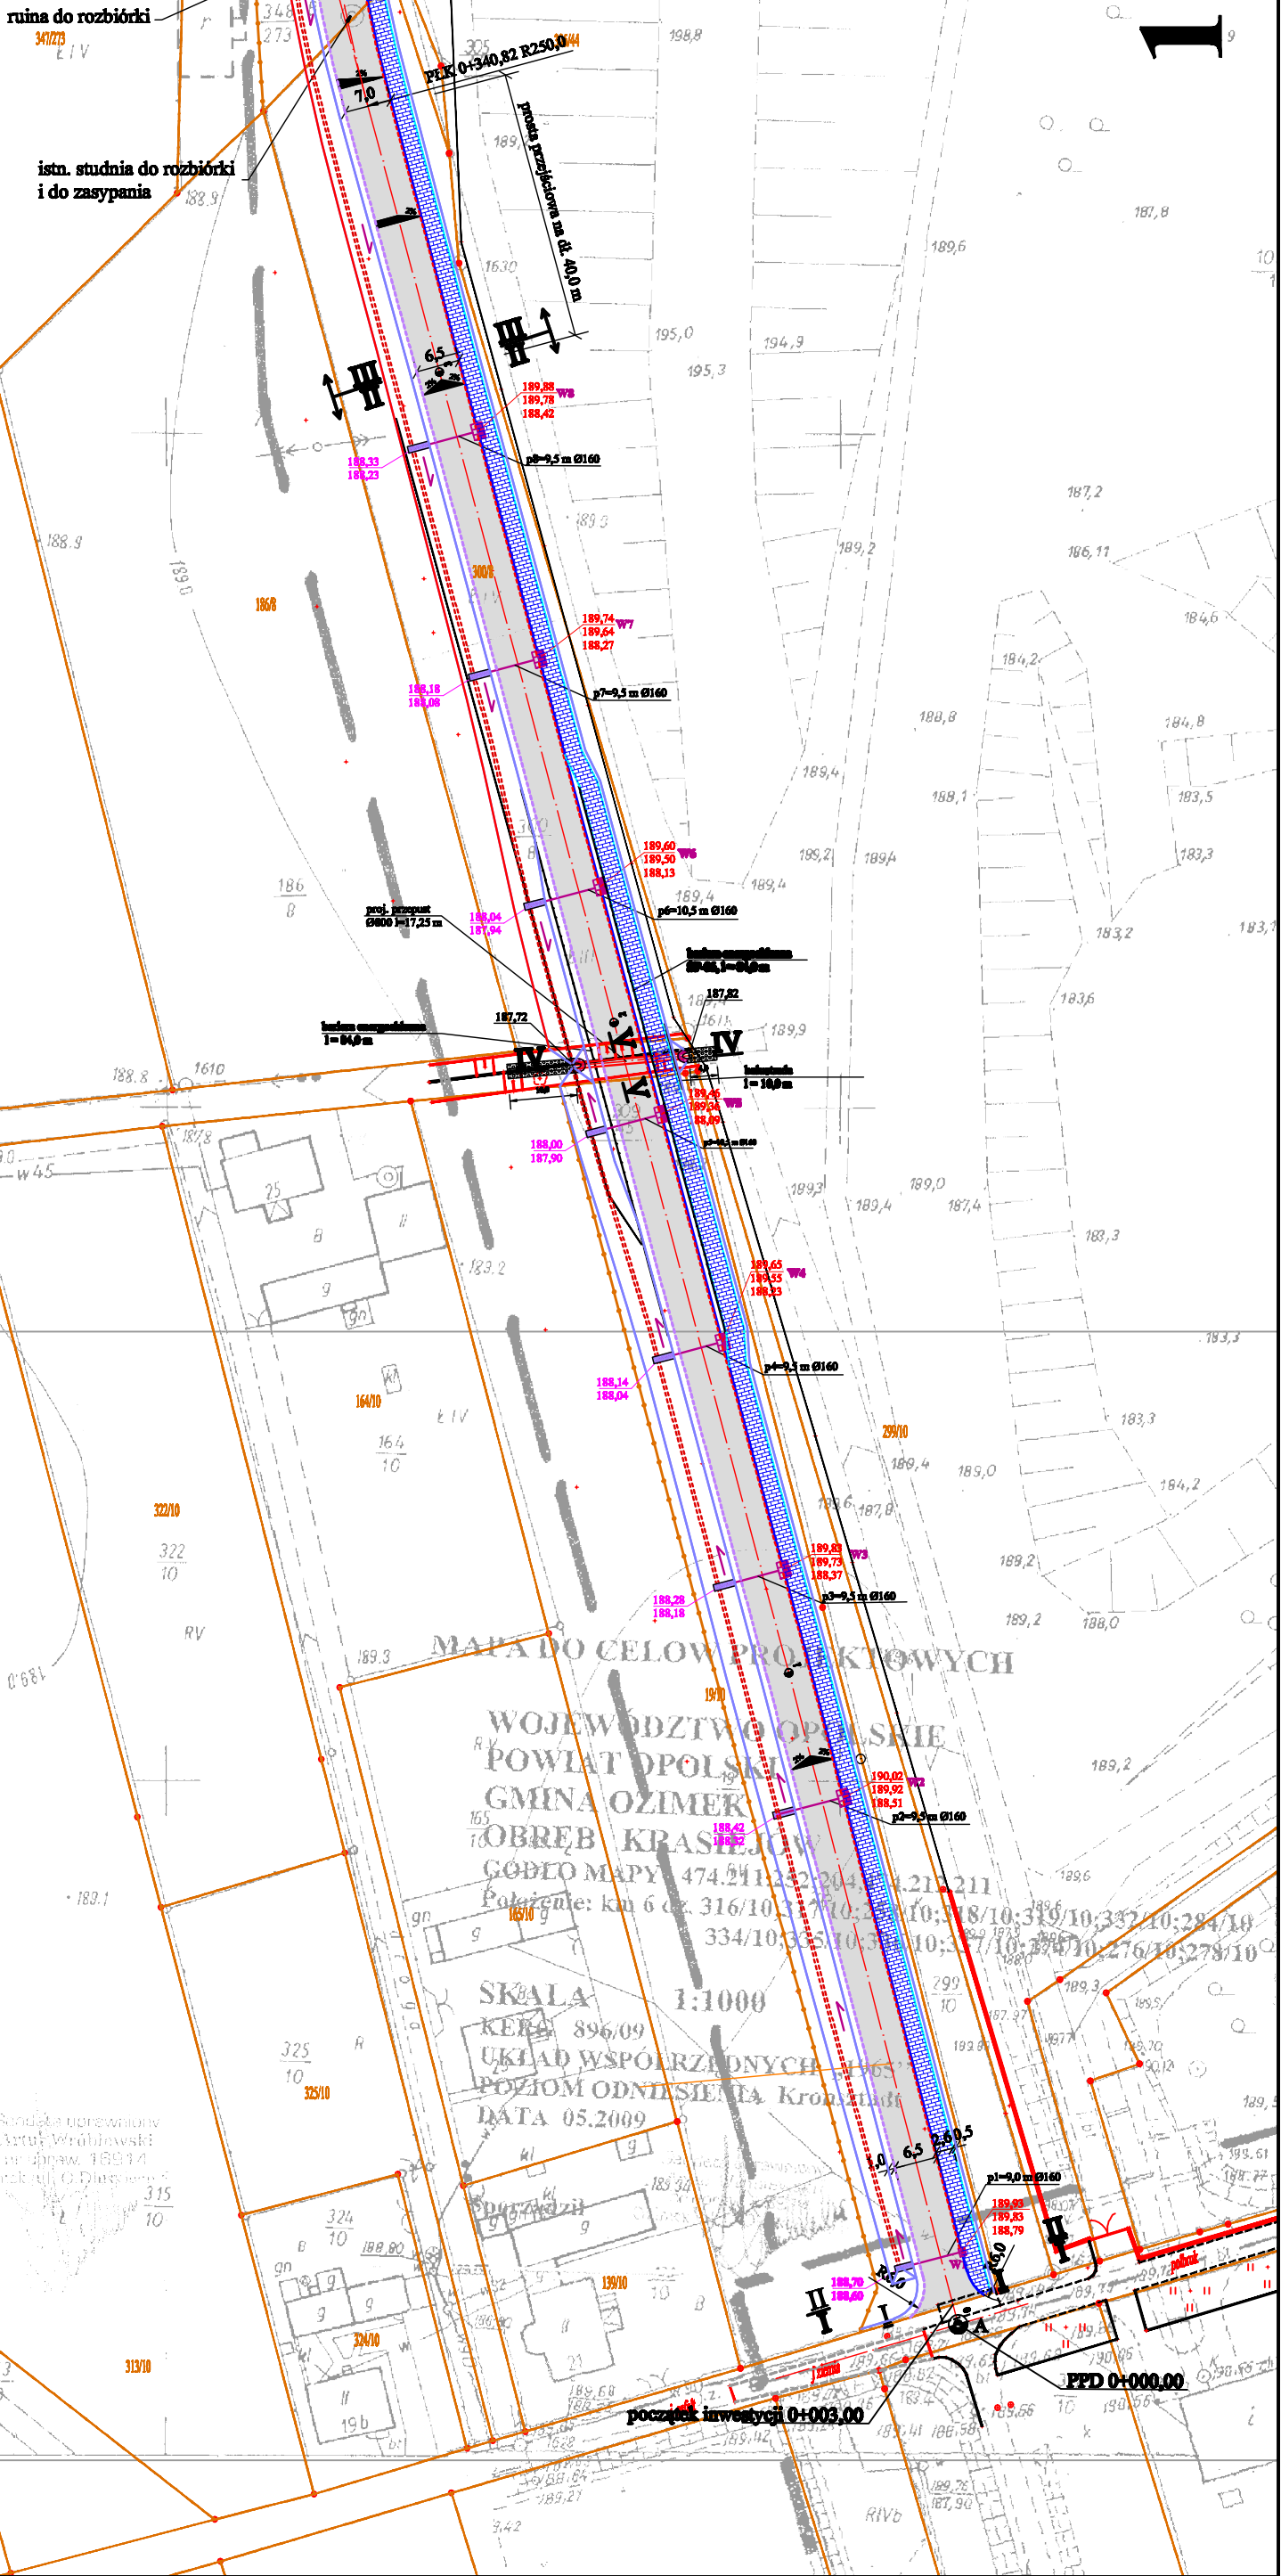

Starosta Opolski  
Powiatowy Ośrodek Dokumentacji Geodezyjnej  
Kartograficznej w Opolu

W obszarze... 2009-09-04  
Kinga Husak  
INSPEKTOR

MAPA DO CELOW PROJEKTOWYCH  
WOJEWODZTWO OPOLSKIE  
POWIAT OPOLSKI  
GMINA OZIMEK  
OBRĘB KRASIEJÓW  
GOBIO MAPY 474.211.43; 204.1.21; 211  
SKALA 1:1000  
KRS 896/09  
DATA 05.2009