

pow. opieki
gm. Ozimek
ul. Biestrzyznik
ul. 1-Maja
ul. Leszna
ul. Dobrodzińska
km. 4
dz. 332/108
km. 5
dz. 7, 25/108, 357/00, 355/93, 350/93, 349/93,
348/93, 346/88, 356/88, 545/77, 543/81,
645/88, 643/88, 334/88, 334/88, 333/88,
332/88, 331/88, 366/82, 336/108



Przedsiębiorstwo Usług
i Inżynierskich
"KERS" z siedzibą
w miejscowości Ozimek
ul. Młodych Kozaków 7
NIP: 744-101-00-31, REGON
141308284, KRS: 0000722738

Spółdzielni:
Inż. Adam Krzywicki
Główna ul. 6
Zab. nr 603
Nr ks. rob. 1457/11
KERG 22612011

Obiekt: BIESTRZYŻNIK-DROGI
GMINNE
Mapa w skali 1:500
do celów projektowych
Układ: Arkusz Nr 1
Pow. adm. terytor. 1965IV
Pow. adm. terytor. Krosno Zdrój 60

legenda

- LEGENDA:
- projektowana krawężń jezdni,
 - projektowana krawężń pobocza,
 - istniejąca krawężń jezdni,
 - projektowana nawierzchnia z betonu asfaltowego,
 - projektowana nawierzchnia z kostki betonowej drobnowymiarowej gr. 8 cm.
 - frezowanie istn. nawierzchni 5 cm / ułożenie warstwy ściernistej 5 cm.
 - zieleni.
 - projektowane rury osłonowe dwudzielne,
 - projektowany krawężń betonowy 15×30×100
 - projektowany krawężń betonowy najazdowy 15×22×100,
 - projektowane obrzeża betonowe 6×20×100,
 - przełożenie istniejącej kostki betonowej drobnowymiarowej.

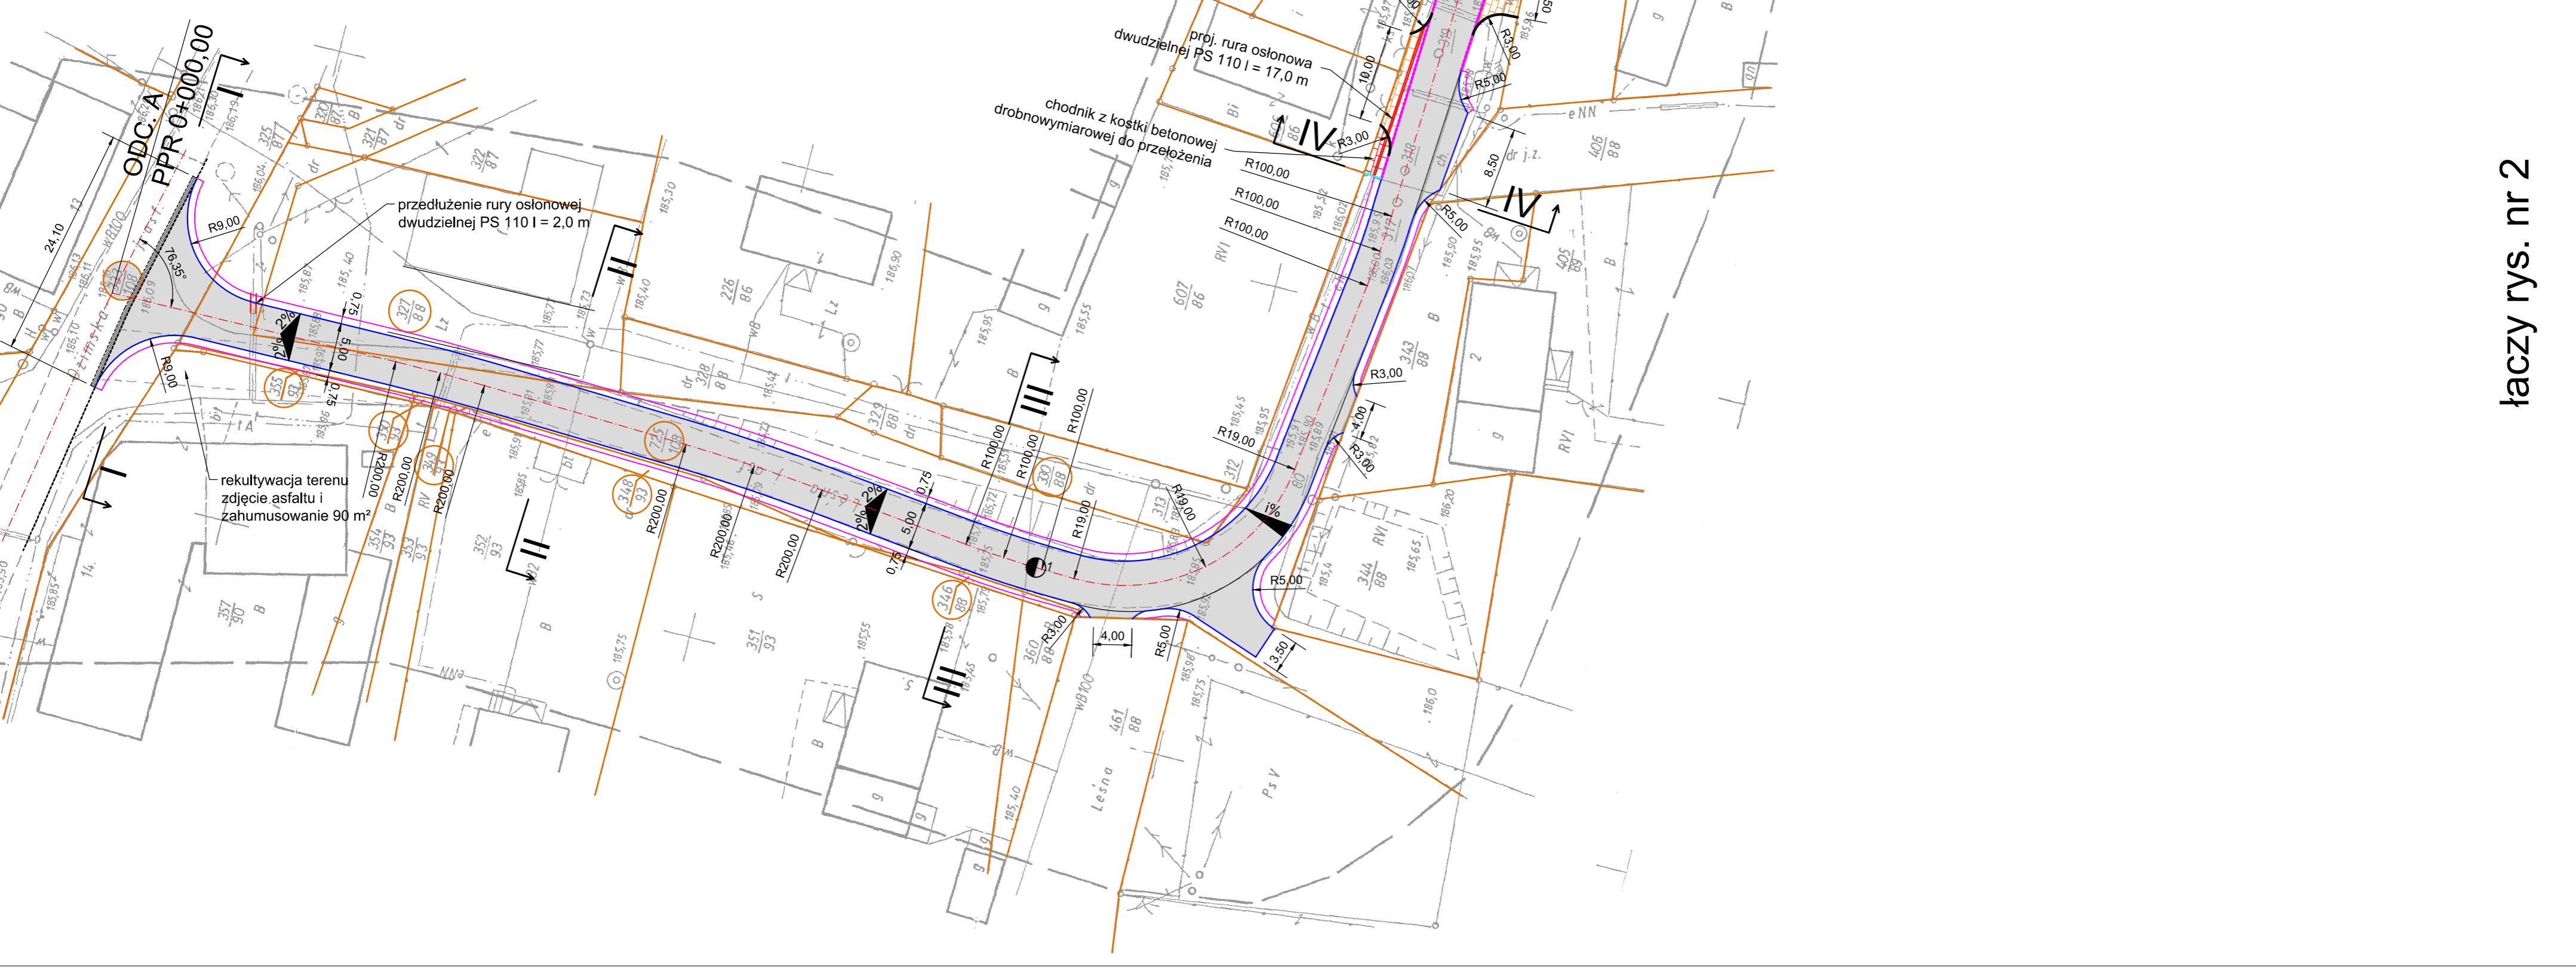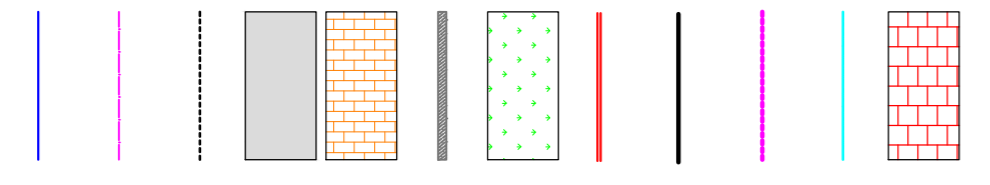

Biurowo-Usługowe i Inżynierskie "KERS" ul. Młodych Kozaków 7 45-410 Ozimek tel. kom. 602 779 851, 696 177 470 e-mail: kers@kors.net.pl Projekt budowlany wykonawczy robót drogowych w ramach zadania inwestycyjnego realizacji planu miejscowego zawieszonego w dniu 25.05.2011 r. Czytelny i zgodny z zasadami wzajemności. Członek Nr 1 1	Projekt zagospodarowania terenu. Tytuł: Opis: Cena: Data: Luty 2012 r. Rysownik nr 1	Gmina Ozimek Szkala 1:500

łączy rys. nr 2